

Neu
 Abbruch
 Bestehend

- Backstein
- Kalksandstein
- Beton
- Dämmstoffe
- Holzwerkstoffe
- Leichtbauwand
- vorgefertigte Betonelemente
- Verbundsteine
- Gartenplatten
- Rasen
- Bruchsteine
- Kies
- Rasenböschung

- FB = Bodenkote fertig
- RB = Bodenkote roh
- B = Boden
- W = Wand
- D = Decke
- OK = Oberkant
- UK = Unterkant
- AK = Ausserkant
- SW = Schwellenkote fertig
- BRr = Brüstungskote roh
- BRf = Brüstungskote fertig
- STR = Sturzkote roh
- STf = Sturzkote fertig
- BS = Betonschwelle
- MFB = Metallfensterbank
- LS = Lichtschacht
- LF = Leibungsfenster
- HAK = Hausanschlusskasten
- FLP = Feuerlöschposten
- DK = Drehkipp-Beschlag
- Fix = Fixverglasung
- PSK = Parallelschiebekipp
- HST = Hebeschiebetüre
- FS = Fallstrang
- KA = Kanalisationsanschluss
- DW = Dachwasser
- BW = Bodenablauf
- KS = Kontrollschacht
- ES = Einlaufschacht
- Si = Sickerschacht
- SS = Schlammfänger
- S = Sohle
- TB = Tauchbogen
- E = Einlauf
- A = Auslauf
- M = Motor
- K = Kurbel
- RAF = Rafflamellenstore
- GV = Gartenventil

Allgemeine Bestimmungen:


- Alle Masse sind Rohmasse.
- Für die Konstruktion ist die ausführende Firma allein haftbar. Der Unternehmer hat die Masse zu prüfen, bzw. auf eigene Verantwortung am Bau selbst zu messen. Allfällige Unstimmigkeiten sind der Bauleitung sofort zu melden.
- Betonbauteile, Gleitlager, Dilatationsfugen, Verankerungen sind nach Angabe des betreffenden Fachingenieurs auszuführen.
- Rohe Türsturz-kote immer ab FB EG +/-0.00 gemessen
- Alle Backsteinwände (17.5, 15, 12.5 cm) stehen auf Schalldämmlager!
- Auf allen Backsteinwänden (17.5, 15, 12.5 cm) wird ein Schalldämmlager UK Decke verlegt!
- Grau gezeichnete Möbel und Einbauten sind OPTIONAL

Architekt:
BauRaum Worbstrasse 133 3073 Gümliigen
 Architektur GmbH T. 031 958 80 08 F. 031 958 80 09
Internet: www.bauraum-architektur.ch E-mail: info@bauraum-architektur.ch
 Bauherr:


Projektnummer
 UM1802_TAGE
 Plannummer
 TAGE_V_GRU_EG0_100

Planungsphase
 Vorprojekt
 Massstab
 1 : 100
 Erstelldat. / Gez.
 09.07.2018 / lh
 Planformat:
 A3

Anbau Tagesschule, Parz. 655, 3312 Fraubrunnen
 Höhe fertiger Boden Erdgeschoss = ±0.00 = 499.82 m.ü.M.
 Planart / Ebene
Grundriss
Erdgeschoss

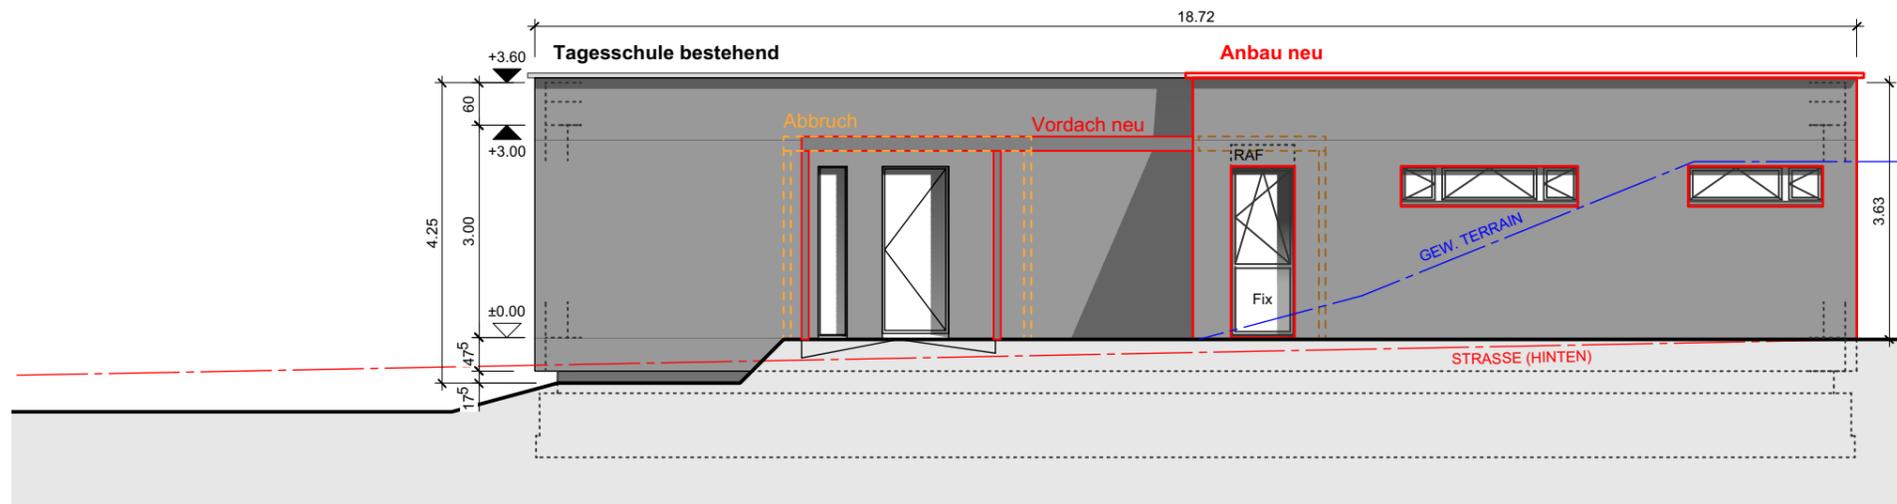

Nordfassade

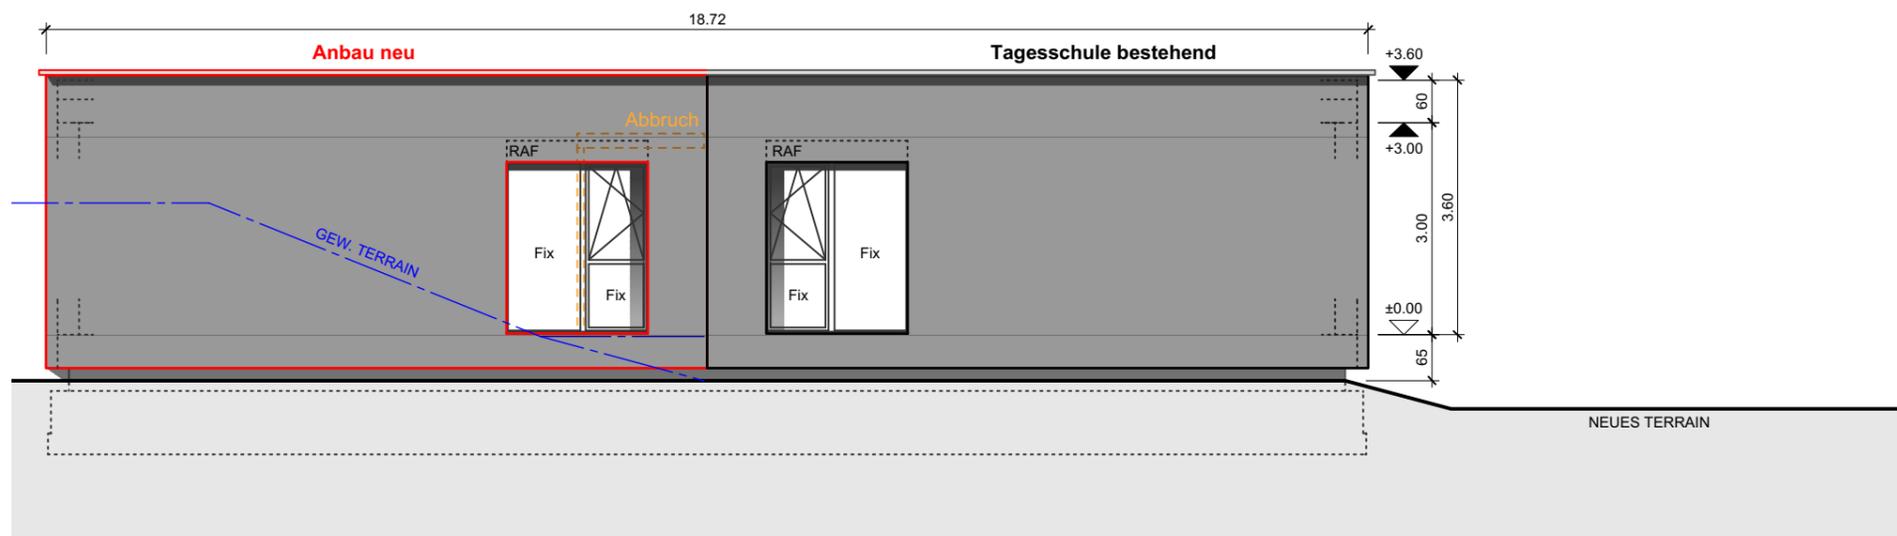

Südfassade

- Neu
- Abbruch
- Bestehend

- Backstein
- Verbundsteine
- Kalksandstein
- Gartenplatten
- Beton
- Rasen
- Dämmstoffe
- Bruchsteine
- Holzwerkstoffe
- Kies
- Leichtbauwand
- Rasenböschung
- vorgefertigte Betonelemente

- FB = Bodenkote fertig
- RB = Bodenkote roh
- B = Boden
- W = Wand
- D = Decke
- OK = Oberkant
- UK = Unterkant
- AK = Ausserkant
- SW = Schwellenkote fertig
- BRr = Brüstungskote roh
- BRf = Brüstungskote fertig
- STR = Sturzkote roh
- STf = Sturzkote fertig
- BS = Betonschwelle
- MFB = Metallfensterbank
- LS = Lichtschacht
- LF = Leibungsfenster
- HAK = Hausanschlusskasten
- FLP = Feuerlöschposten
- DK = Drehkipp-Beschlag
- Fix = Fixverglasung
- PSK = Parallelschiebekipp
- HST = Hebeschiebetüre
- FS = Fallstrang
- KA = Kanalisationsanschluss
- DW = Dachwasser
- BA = Bodenablauf
- KS = Kontrollschacht
- ES = Einlaufschacht
- Si = Sickerschacht
- SS = Schlammfänger
- S = Sohle
- TB = Tauchbogen
- E = Einlauf
- A = Auslauf
- M = Motor
- K = Kurbel
- RAF = Rafflamellenstore
- GV = Gartenventil


Allgemeine Bestimmungen:

- Alle Masse sind Rohmasse.
- Für die Konstruktion ist die ausführende Firma allein haftbar. Der Unternehmer hat die Masse zu prüfen, bzw. auf eigene Verantwortung am Bau selbst zu messen. Allfällige Unstimmigkeiten sind der Bauleitung sofort zu melden.
- Betonbauteile, Gleitlager, Dilatationsfugen, Verankerungen sind nach Angabe des betreffenden Fachingenieurs auszuführen.
- Rohe Türsturzweite immer ab FB EG +/-0.00 gemessen
- Alle Backsteinwände (17.5, 15, 12.5 cm) stehen auf Schalldämmlager!
- Auf allen Backsteinwänden (17.5, 15, 12.5 cm) wird ein Schalldämmlager UK Decke verlegt!
- Grau gezeichnete Möbel und Einbauten sind OPTIONAL


Architekt:
BauRaum Worbstrasse 133 3073 Gümliigen T. 031 958 80 08 F. 031 958 80 09 Internet: www.bauraum-architektur.ch E-mail: info@bauraum-architektur.ch
 Architektur GmbH
 Bauherr:

Projektnummer: UM1802_TAGE
 Planungsphase: Vorprojekt
 Plannummer: TAGE_V_FAS_N-S_100
 Massstab: 1 : 100
 Erstelltat. / Gez.: 09.07.2018 / lh
 Planformat: A3

Anbau Tagesschule, Parz. 655, 3312 Fraubrunnen
 Höhe fertiger Boden Erdgeschoss = ±0.00 = 499.82 m.ü.M.
 Planart / Ebene: **Ansicht Nord- Südfassade**

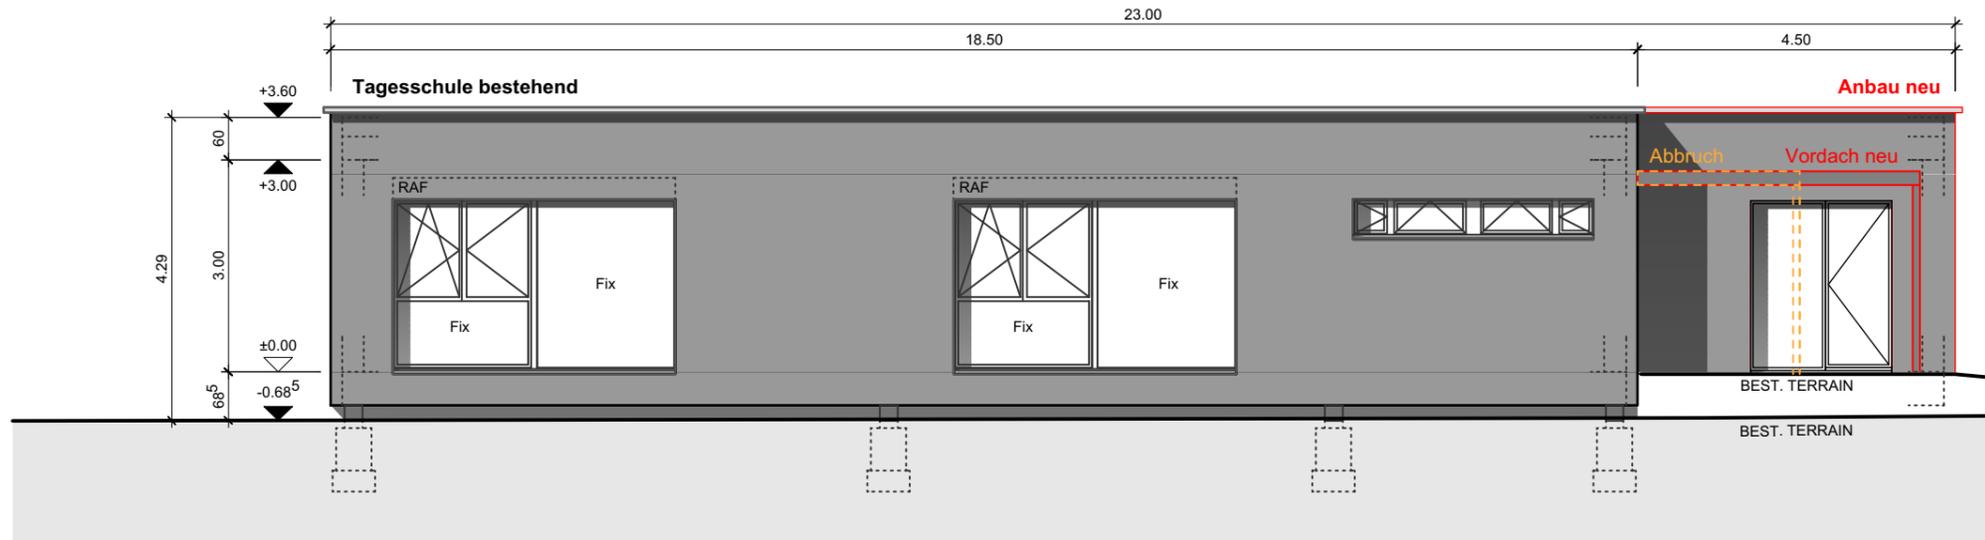

Ostfassade

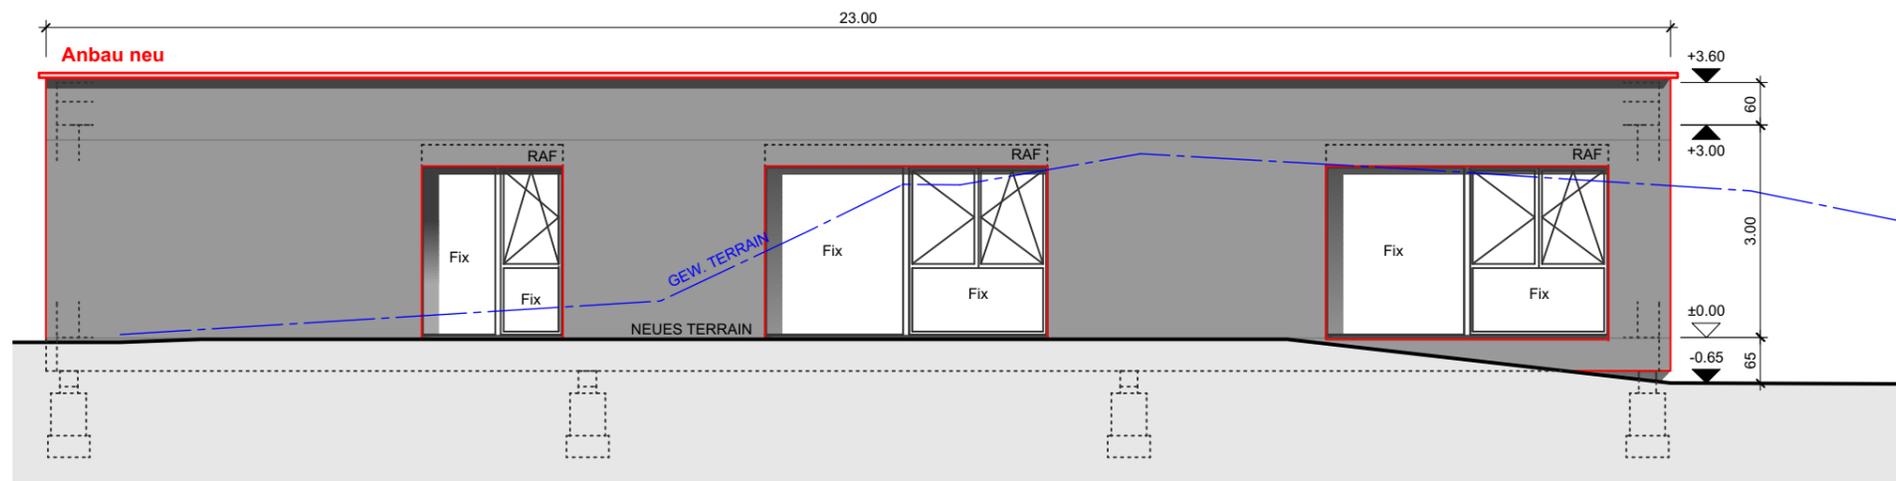

Westfassade

Neu
 Abbruch
 Bestehend

- | | | | |
|--|-----------------------------|--|---------------|
| | Backstein | | Verbundsteine |
| | Kalksandstein | | Gartenplatten |
| | Beton | | Rasen |
| | Dämmstoffe | | Bruchsteine |
| | Holzwerkstoffe | | Kies |
| | Leichtbauwand | | Rasenböschung |
| | vorgefertigte Betonelemente | | |

- | | | |
|----------------------------|-----------------------------|-------------------------|
| FB = Bodenkote fertig | MFB = Metallfensterbank | ES = Einlaufschacht |
| RB = Bodenkote roh | LS = Lichtschacht | SI = Sickerschacht |
| B = Boden | LF = Leibungsfenster | SS = Schlammfänger |
| W = Wand | HAK = Hausanschlusskasten | S = Sohle |
| D = Decke | FLP = Feuerlöschposten | TB = Tauchbogen |
| | | E = Einlauf |
| OK = Oberkante | DK = Drehkipp-Beschlag | A = Auslauf |
| UK = Unterkante | Fix = Fixverglasung | |
| AK = Ausserkante | PSK = Parallelschiebekipp | M = Motor |
| | HST = Hebeschlebetüre | K = Kurbel |
| SW = Schwellenkote fertig | FS = Fallstrang | RAF = Rafflamellenstore |
| BRr = Brüstungskote roh | KA = Kanalisationsanschluss | GV = Gartenventil |
| BRf = Brüstungskote fertig | DW = Dachwasser | |
| STR = Sturzkote roh | BA = Bodenablauf | |
| STf = Sturzkote fertig | KS = Kontrollschacht | |
| BS = Betonschwelle | | |

Allgemeine Bestimmungen:

- Alle Masse sind Rohmasse.
- Für die Konstruktion ist die ausführende Firma allein haftbar. Der Unternehmer hat die Masse zu prüfen, bzw. auf eigene Verantwortung am Bau selbst zu messen. Allfällige Unstimmigkeiten sind der Bauleitung sofort zu melden.
- Betonbauteile, Gleitlager, Dilatationsfugen, Verankerungen sind nach Angabe des betreffenden Fachingenieurs auszuführen.
- Rohe Türsturzweite immer ab FB EG +/-0.00 gemessen
- Alle Backsteinwände (17.5, 15, 12.5 cm) stehen auf Schalldämmlager!
- Auf allen Backsteinwänden (17.5, 15, 12.5 cm) wird ein Schalldämmlager UK Decke verlegt!
- Grau gezeichnete Möbel und Einbauten sind OPTIONAL

Architekt:

BauRaum Worbstrasse 133 3073 Gümliigen
T. 031 958 80 08 F. 031 958 80 09
Internet: www.bauraum-architektur.ch
E-mail: info@bauraum-architektur.ch

Architektur GmbH

Bauherr:

Projektnummer	Planungsphase
UM1802_TAGE	Vorprojekt
Plannummer	Masstab
TAGE_V_FAS_O-W_100	1 : 100
	Erstellt dat. / Gez.
	09.07.2018 / lh
	Planformat:
	A3

Anbau Tagesschule, Parz. 655, 3312 Fraubrunnen

Höhe fertiger Boden Erdgeschoss = ±0.00 = 499.82 m.ü.M.

Planart / Ebene

Ansicht

Ost- Westfassade