


Einwohnergemeinde Limpach Zonenplan

Revision 2002

N
1: 2'500

Ch. Mäder, Juli 2002
Grundlage: LP Ingenieure AG

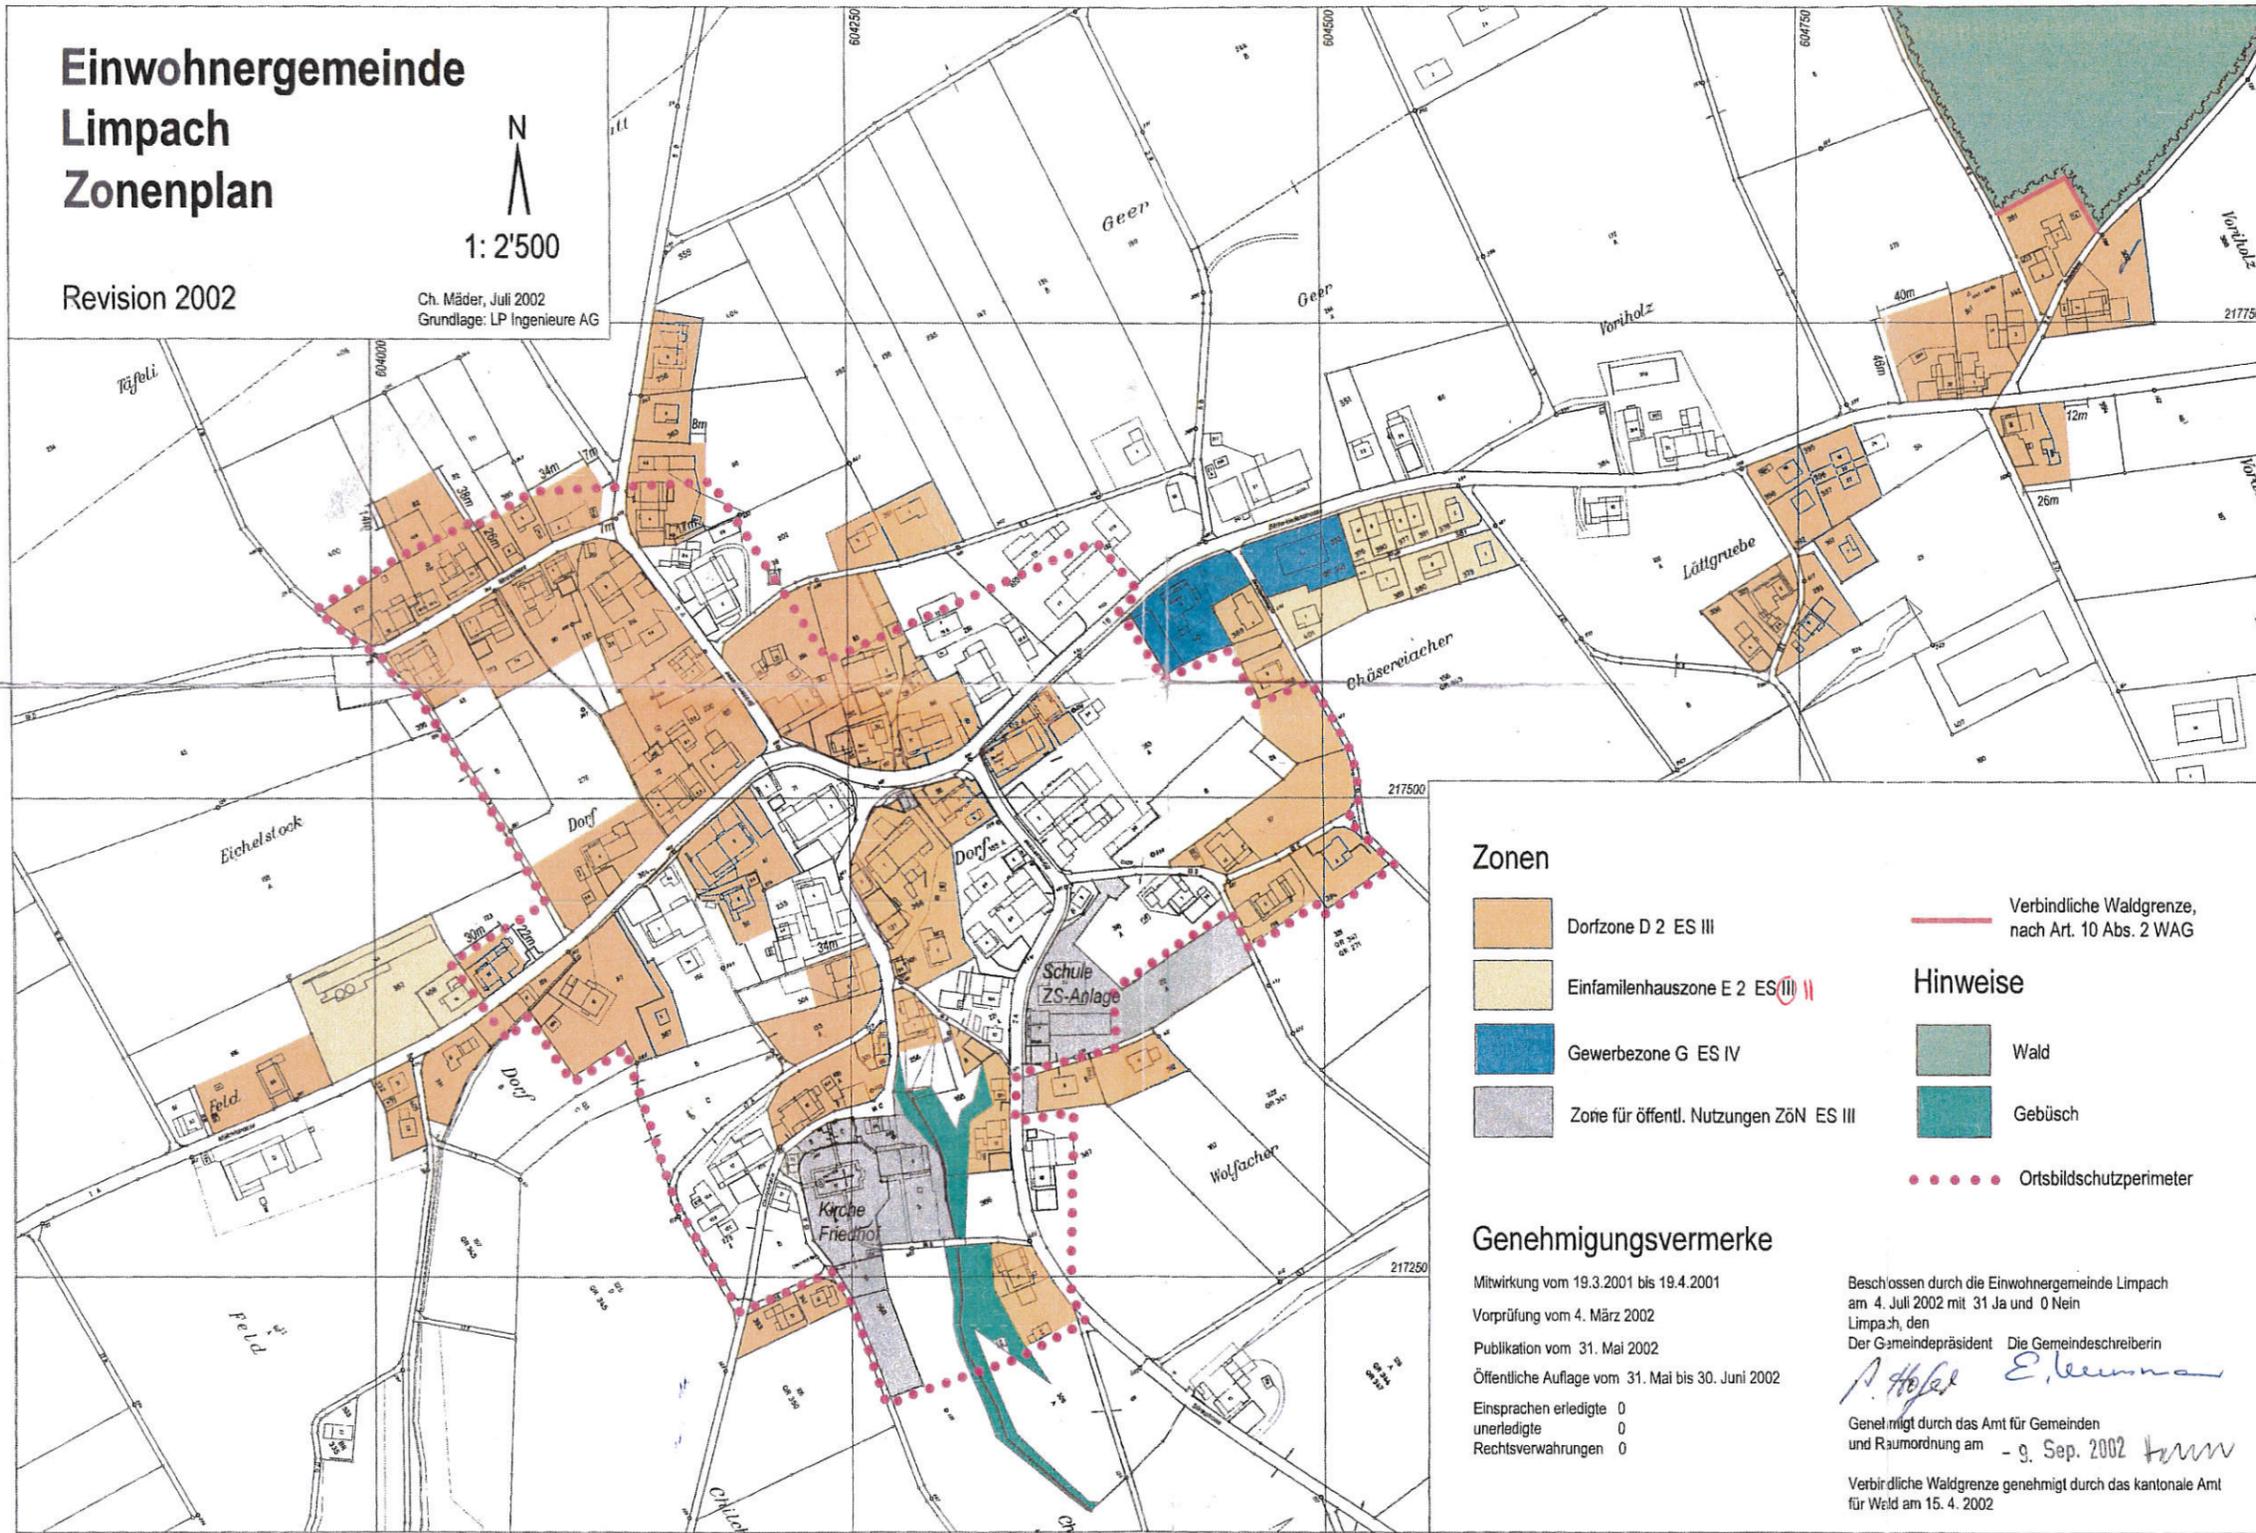

Zonen

- Dorfzone D 2 ES III
- Einfamilienhauszone E 2 ES(III) II
- Gewerbezone G ES IV
- Zone für öffentl. Nutzungen ZöN ES III

— Verbindliche Waldgrenze,
nach Art. 10 Abs. 2 WAG

Hinweise

- Wald
- Gebüsch
- Ortsbildschutzperimeter

Genehmigungsvermerke

Mitwirkung vom 19.3.2001 bis 19.4.2001
Vorprüfung vom 4. März 2002
Publikation vom 31. Mai 2002
Öffentliche Auflage vom 31. Mai bis 30. Juni 2002
Einsprachen erledigte 0
unerledigte 0
Rechtsverwahrungen 0

Beschlossen durch die Einwohnergemeinde Limpach
am 4. Juli 2002 mit 31 Ja und 0 Nein
Limpach, den
Der Gemeindepräsident Die Gemeindegemeinschreiberin

A. Hofler *E. Keenan*

Genehmigt durch das Amt für Gemeinden
und Raumordnung am - 9. Sep. 2002 *hm*

Verbindliche Waldgrenze genehmigt durch das kantonale Amt
für Wald am 15. 4. 2002