


EINWOHNERGEMEINDE LIMPACH

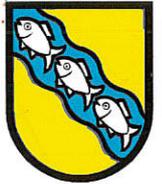

ZONENPLAN:

GERINGFÜGIGE ÄNDERUNG VON

ZONENPLAN (Parzelle Nr. 404, Britternstrasse)

GENEHMIGUNGSVERMERKE:

Publikation im Amtsanzeiger vom 03. + 10.08.2007

Öffentliche Auflage der geringfügigen Änderung vom 03.08.2007 bis 04.09.2007

Einspracheverhandlung am Rechtsverwahrungen

Erledigte Einsprachen Unerledigte Einsprachen

BESCHLOSSEN DURCH DEN GEMEINDERAT AM 19.07.2007



Der Präsident

Die Sekretärin

.....

..... E. Kunner

Die Richtigkeit dieser Angaben bescheinigt:

Limpach, den 5.9.2007.....

Die Gemeindeschreiberin

..... E. Kunner



GENEHMIGT DURCH DAS AMT FÜR GEMEINDEN UND RAUMORDNUNG DES

KANTONS BERN Bern, den 17. SEP. 2007.....

..... J. Wiedner

ALTER ZUSTAND

NEUER ZUSTAND

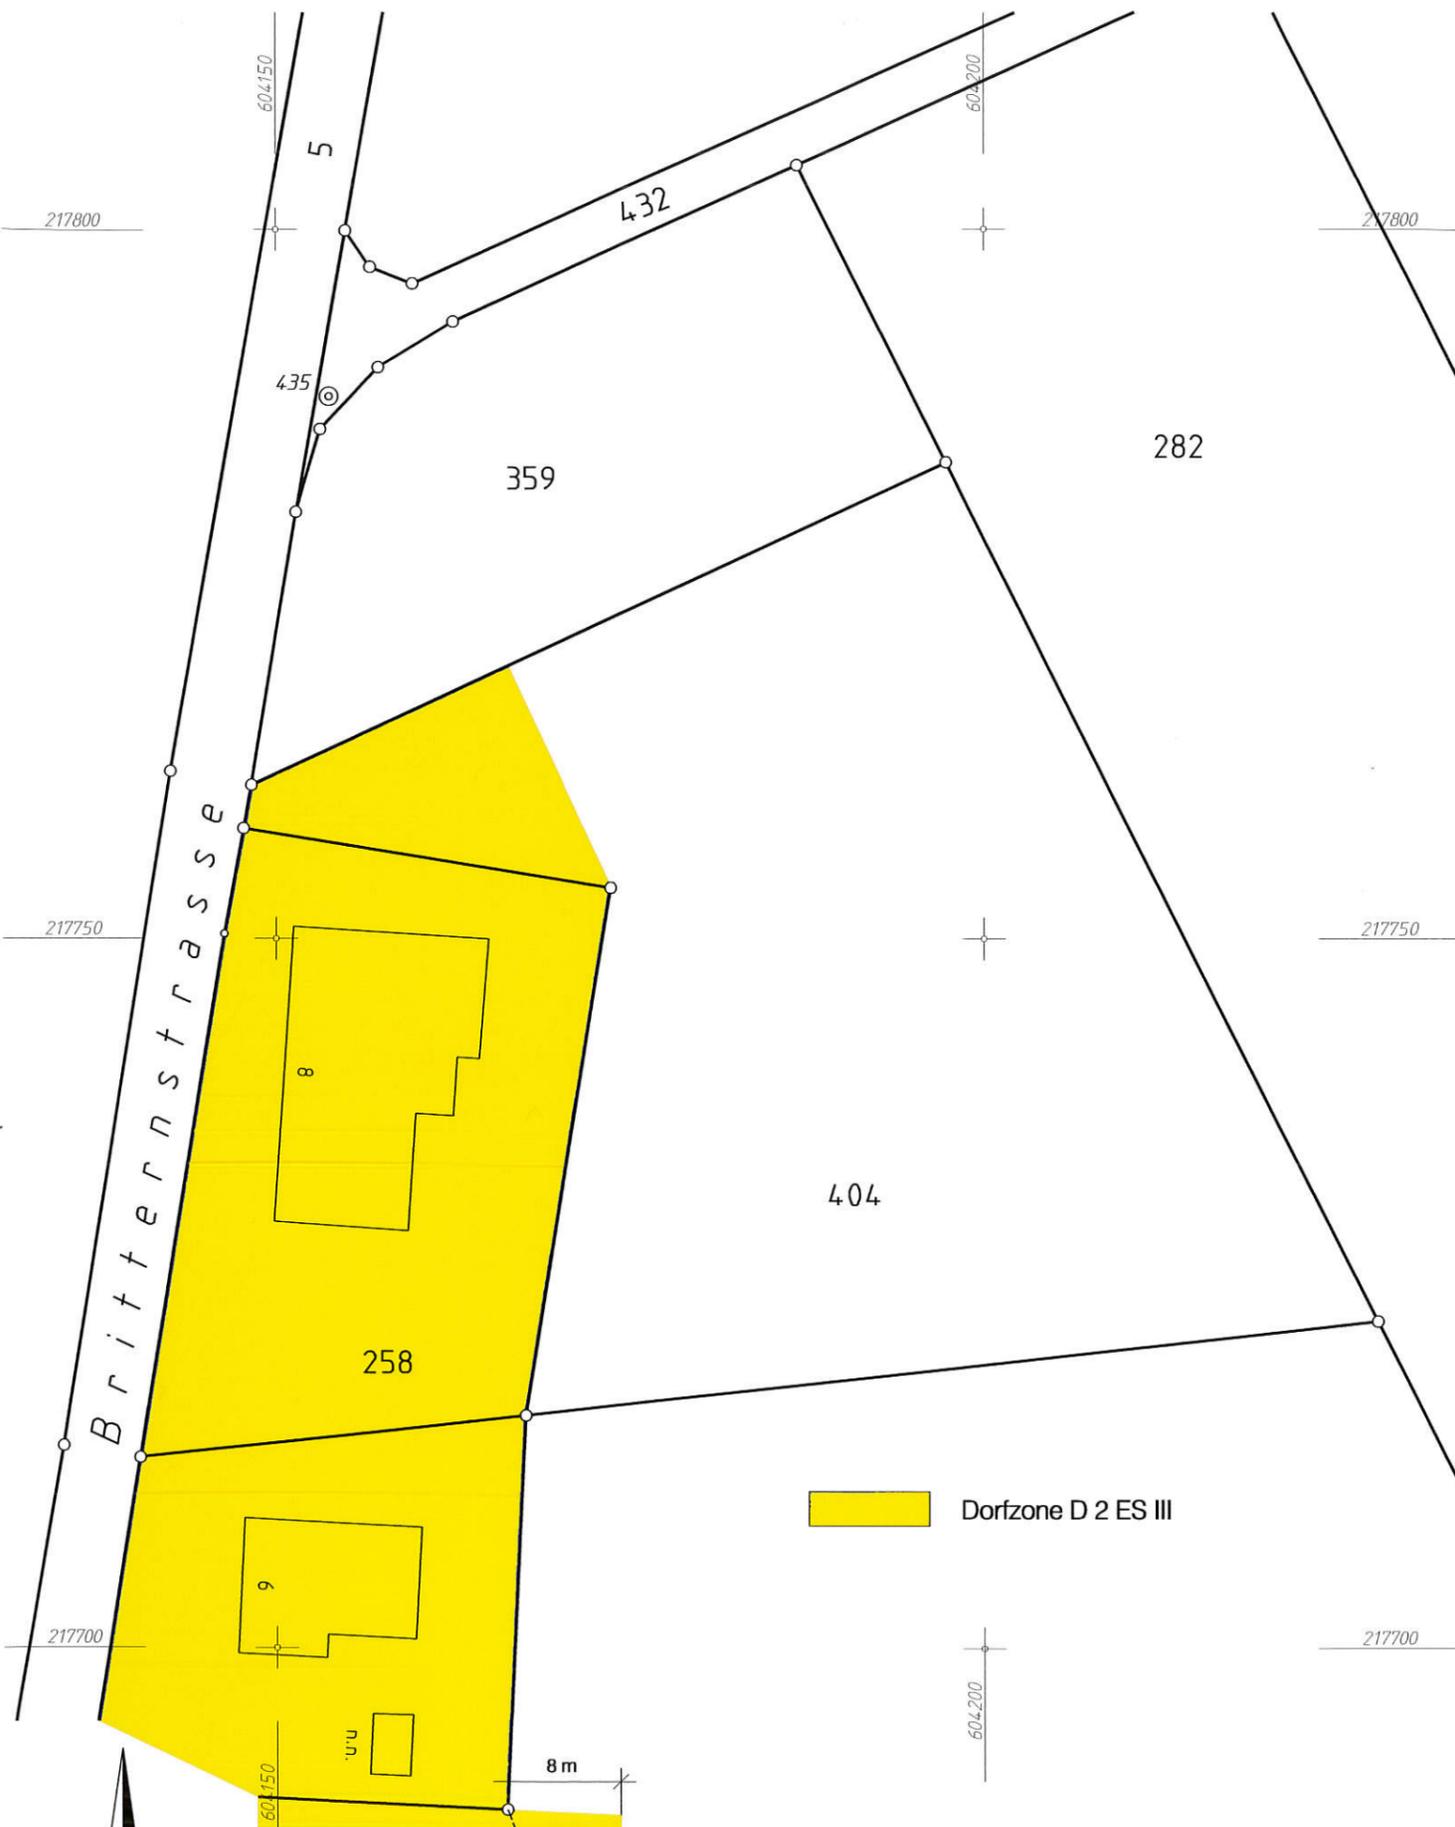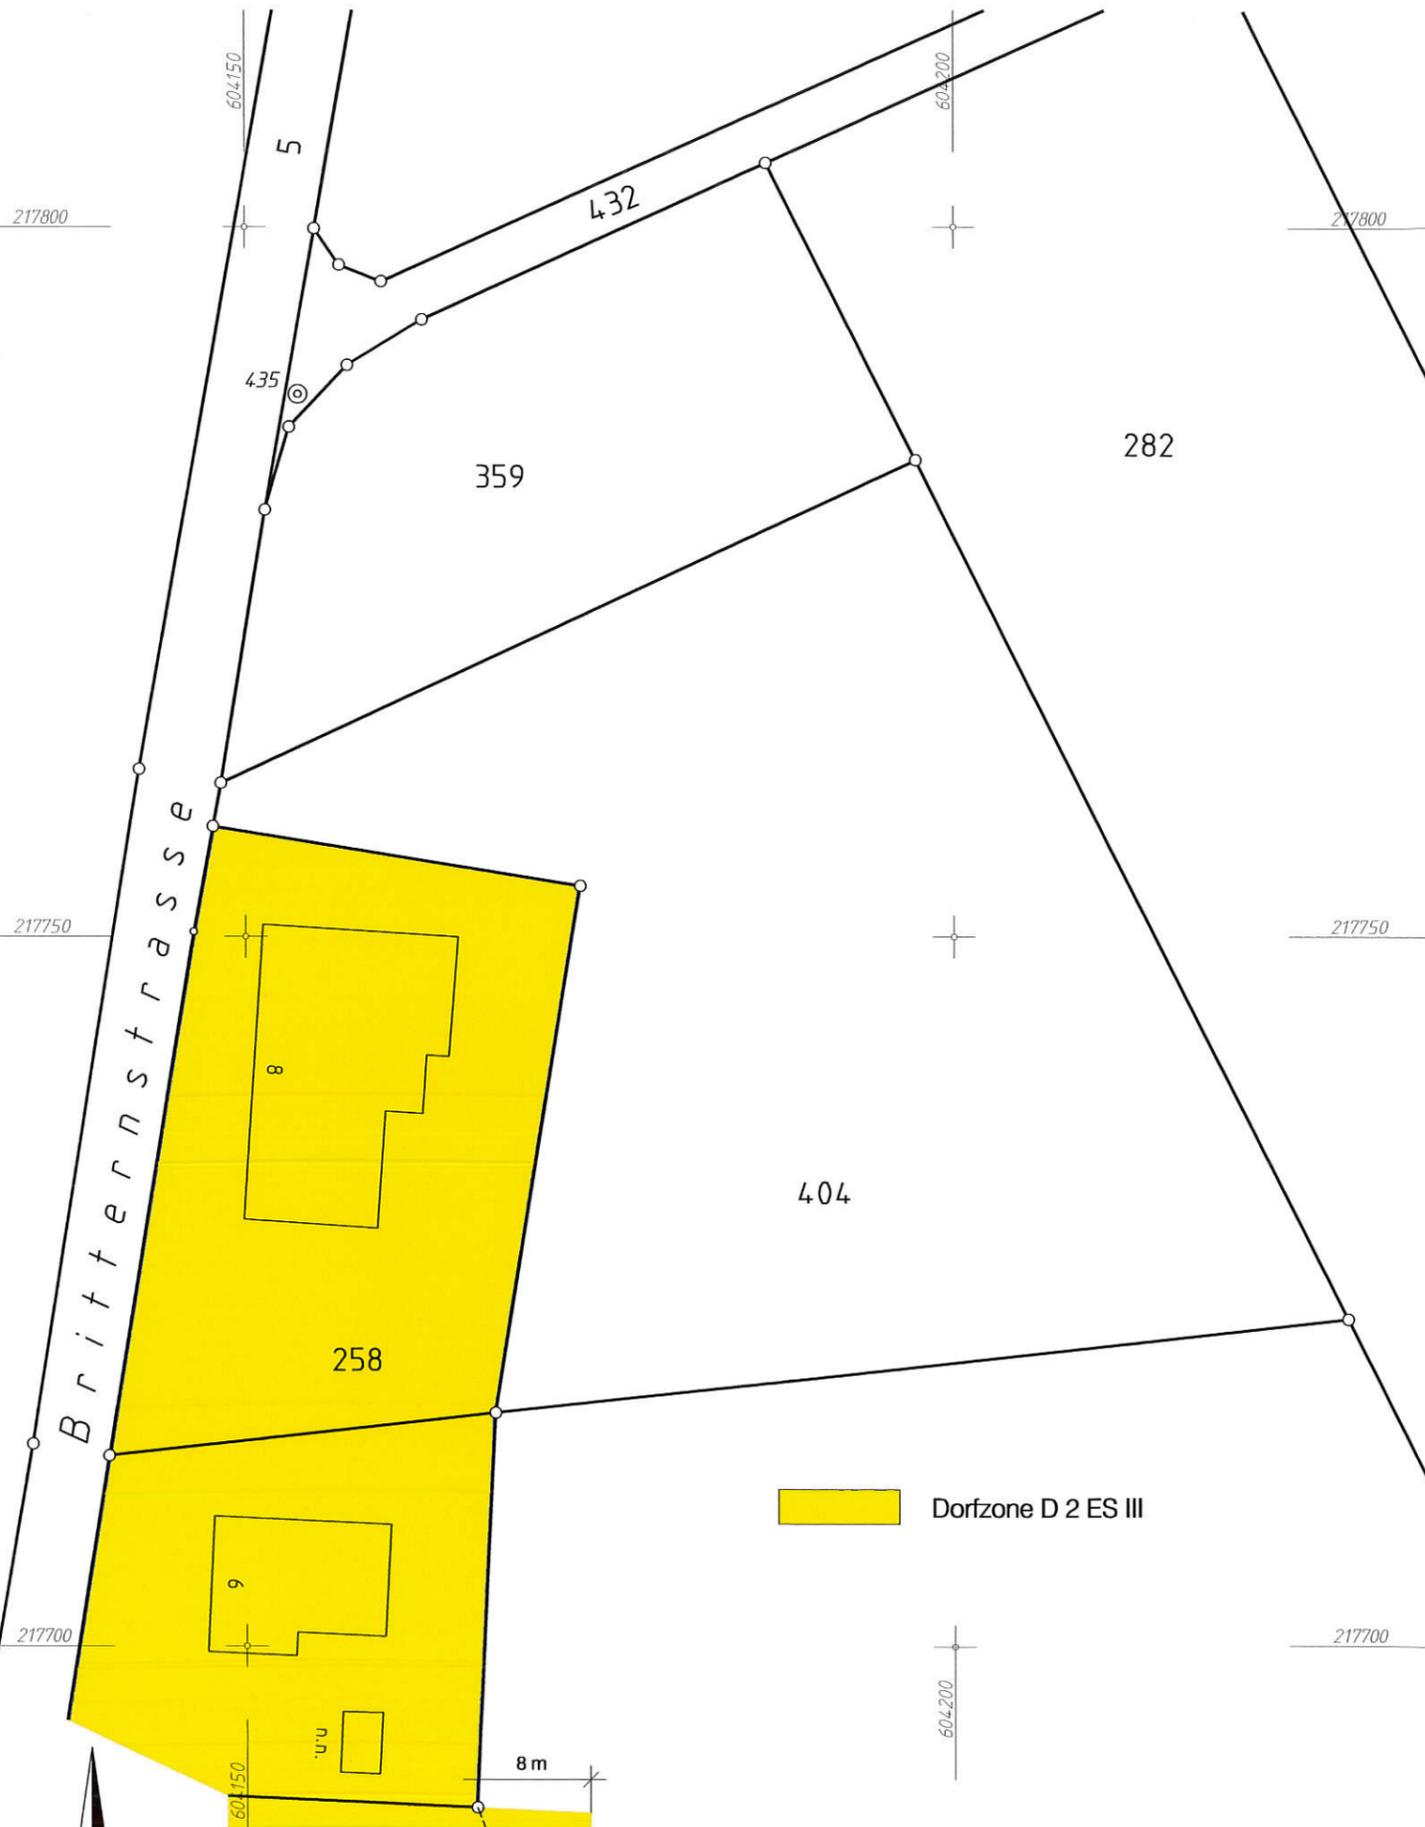

 Dorfzone D 2 ES III

 Dorfzone D 2 ES III

