


Regenabwasserentwässerung Mülchi

Abschnitt Käseriweg / Holz

Bauprojekt

Normalprofil 1:20

Objekt Nr.	630/2946		
Plan Nr.	03	Änderung	
Entworfen	GF	Entworfen	
Gezeichnet	GF	Gezeichnet	
Geprüft	MG	Geprüft	
Genehmigt	MG	Genehmigt	
Datum	31.03.2022	Datum	
Format	30/63		
Pfad	C:\630\2946\PLAN\CAD\51 Ausführungprojekt\ Plots\ 03_Normalprofile.dgn		

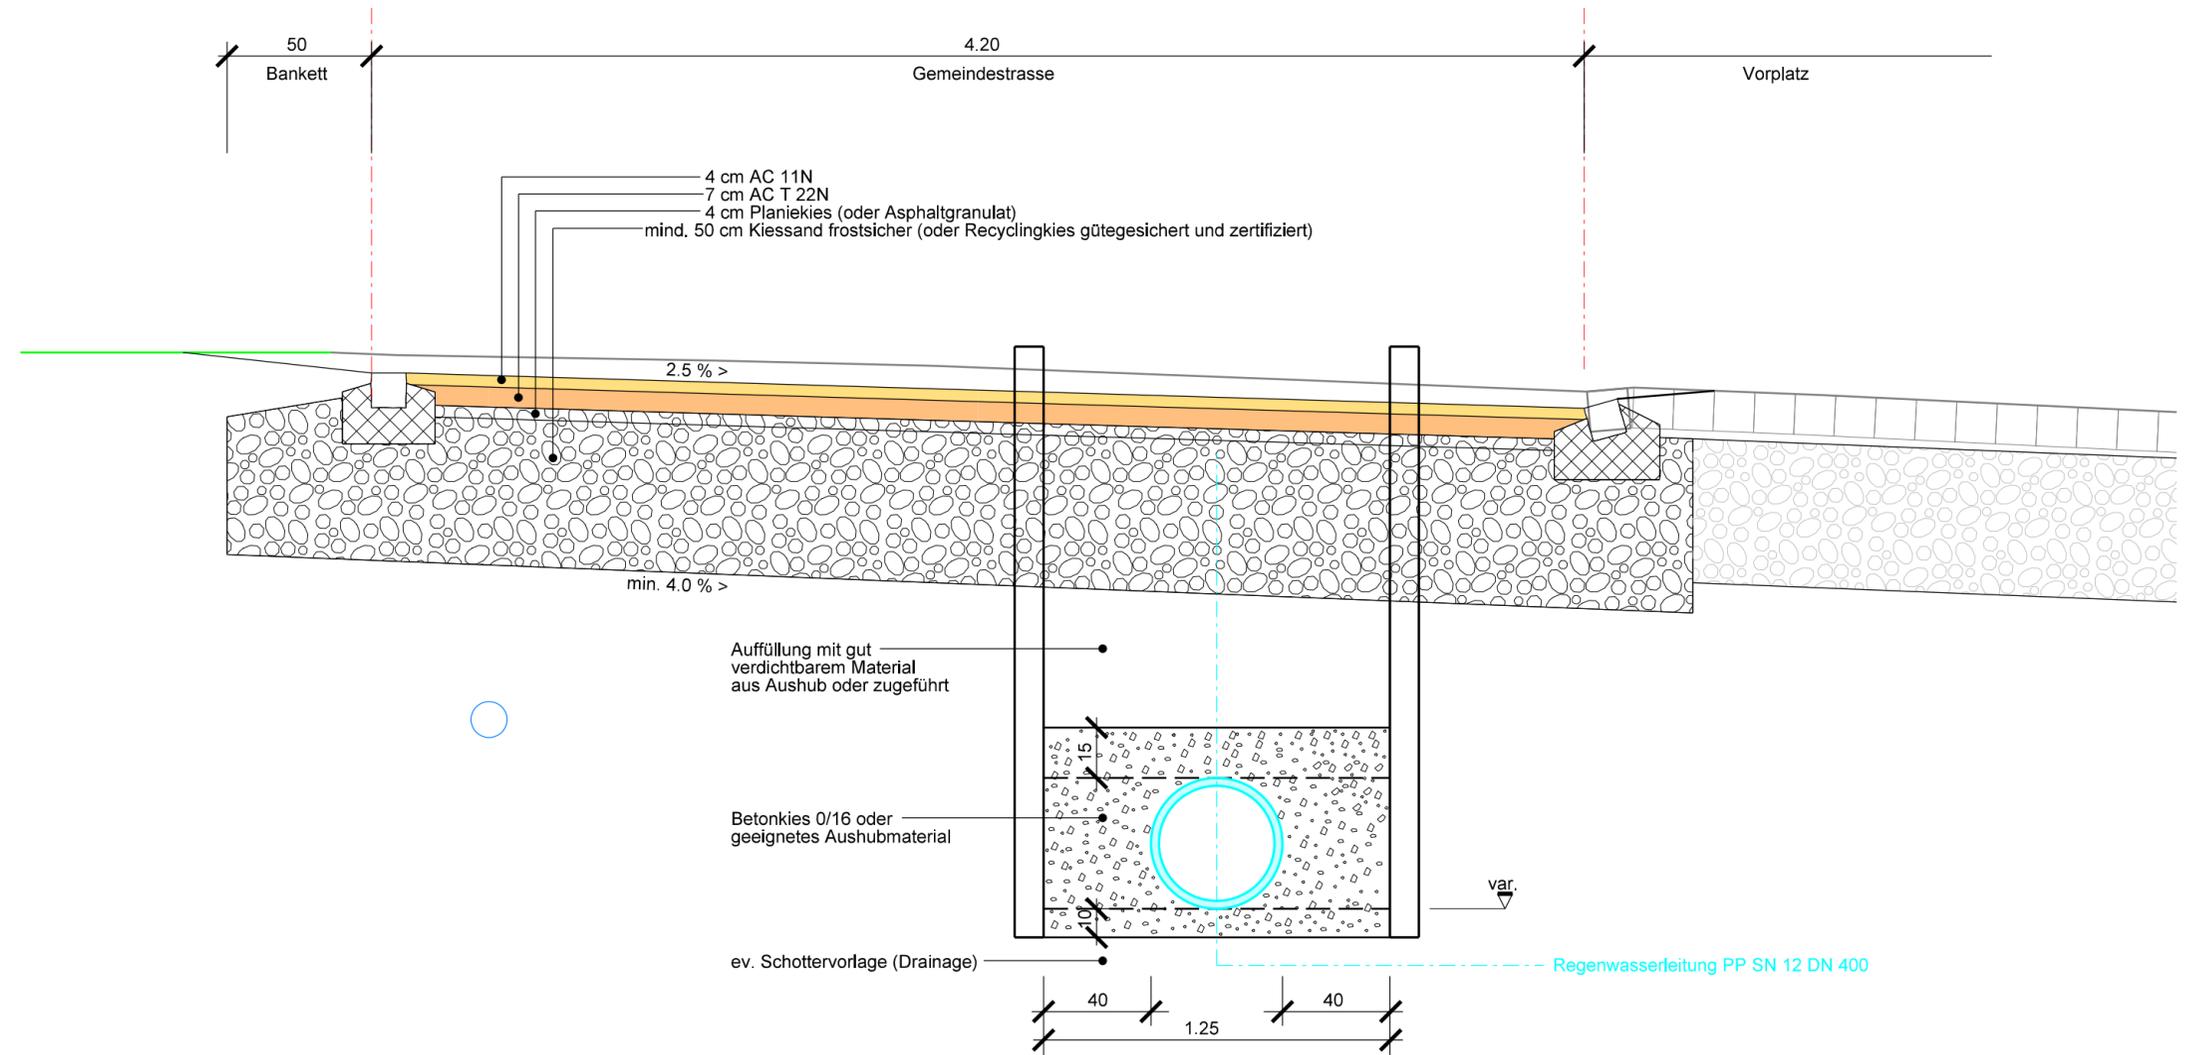

Änderungsprotokoll

Index	Datum	Zeichner	Änderung
-	-	-	-