



Regenabwasserentwässerung Mülchi
Abschnitt Käsereiweg / Holz

Bauprojekt

Querprofile 1:50

Objekt Nr.	630/2946		
Plan Nr.	04	Änderung	
Entworfen	GF	Entworfen	
Gezeichnet	GF	Gezeichnet	
Geprüft	MG	Geprüft	
Genehmigt	MG	Genehmigt	
Datum	31.03.2022	Datum	
Format	60/84		
Plad	C:\630\2946\PLAN\CAD\51 Ausführung\projekt\Plots\04_Querprofile.dgn		



M + P INGENIEURE AG

mpag@mpag.ch • www.mpag.ch


Lyssachstrasse 7A
CH-3401 Burgdorf
Tel. +41 (0)34 420 84 84

Marktgasse 55
CH-3011 Bern
Tel. +41 (0)31 311 30 03

Murgenthalstrasse 15
CH-4900 Langenthal
Tel. +41 (0)62 922 84 84


Ruchackenweg 14
CH-4565 Rechterswil
Tel. +41 (0)32 675 70 70

QP 1

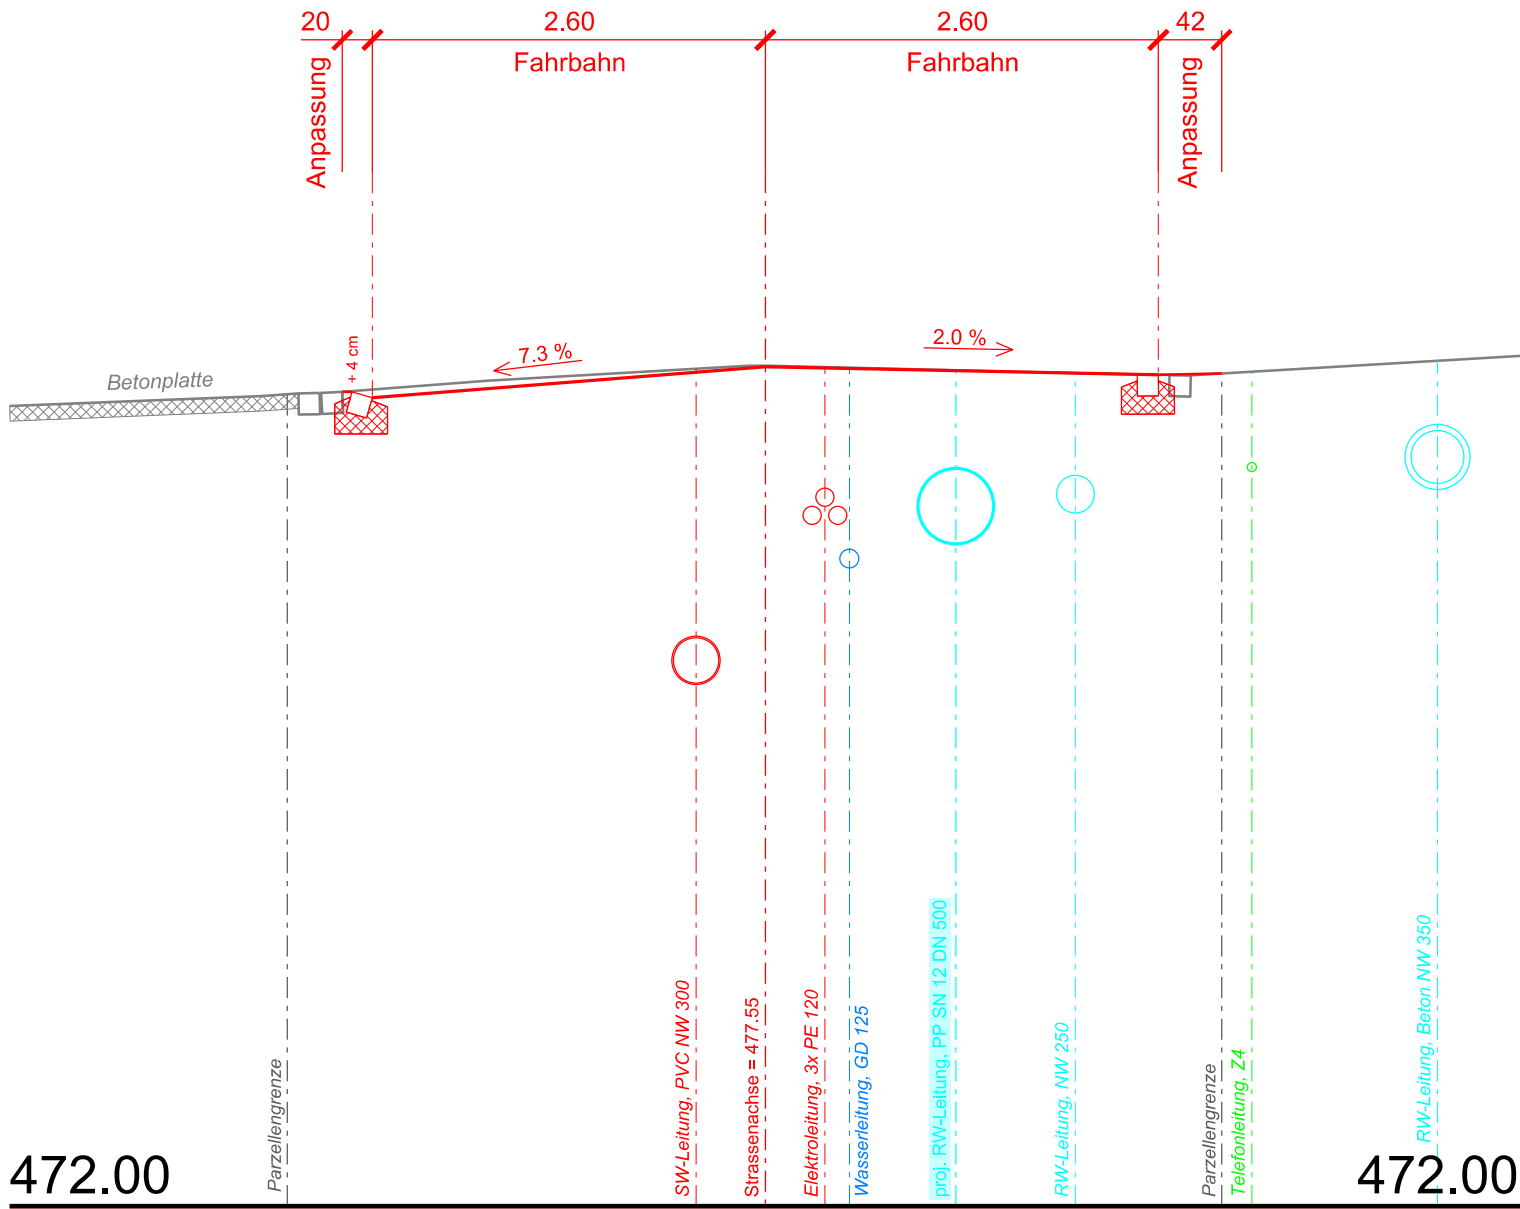


Index	Datum	Zeichner	Änderung
-	-	-	-


QP 2

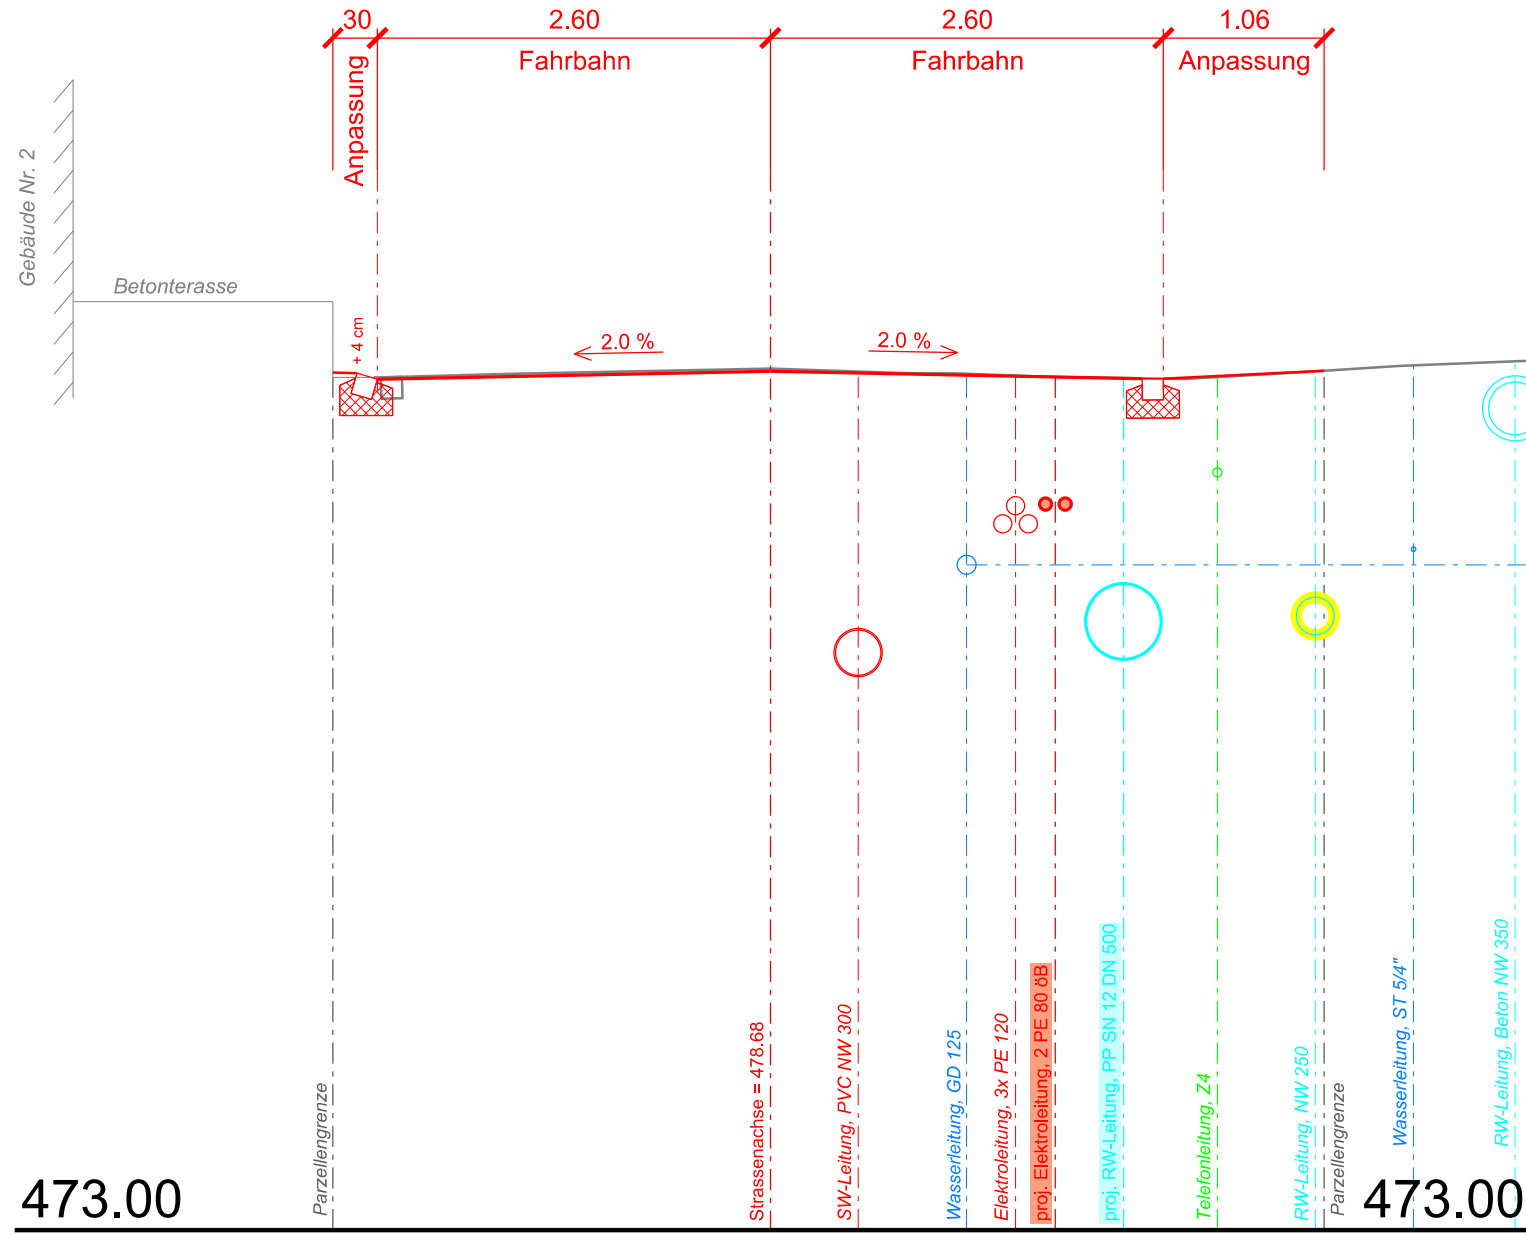


QP 5

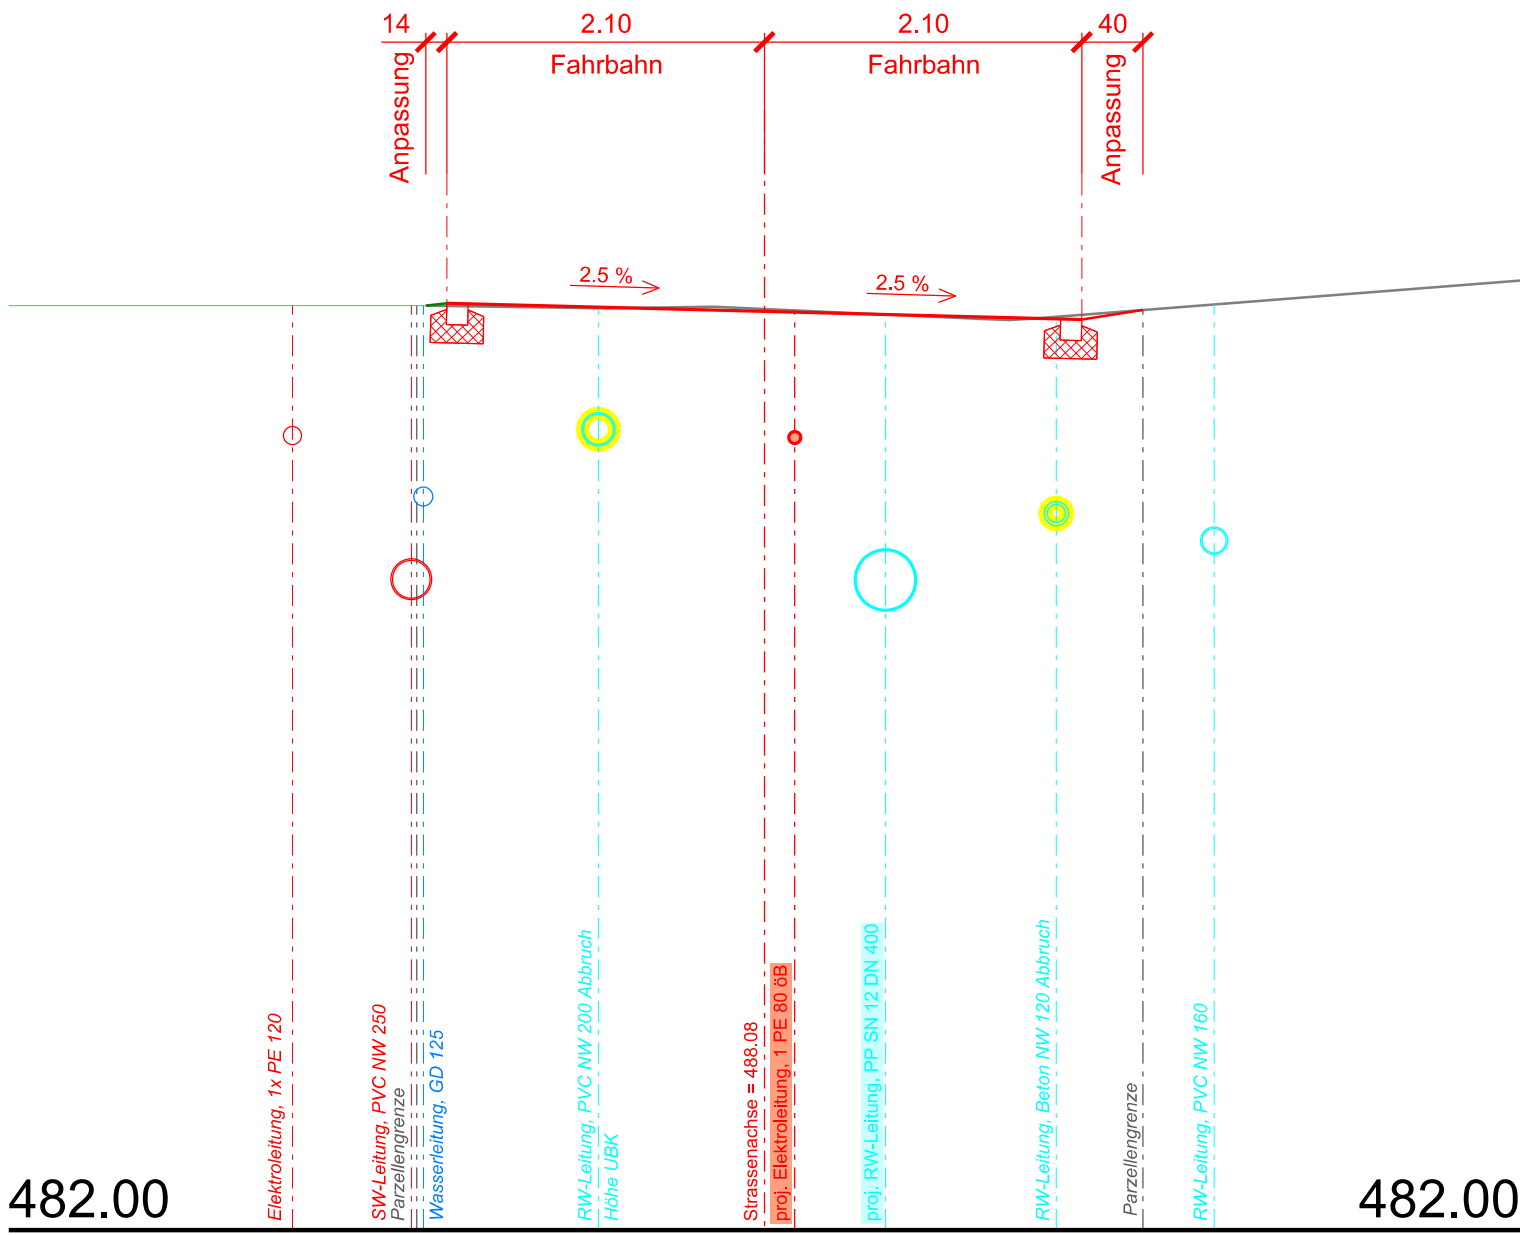


QP 8

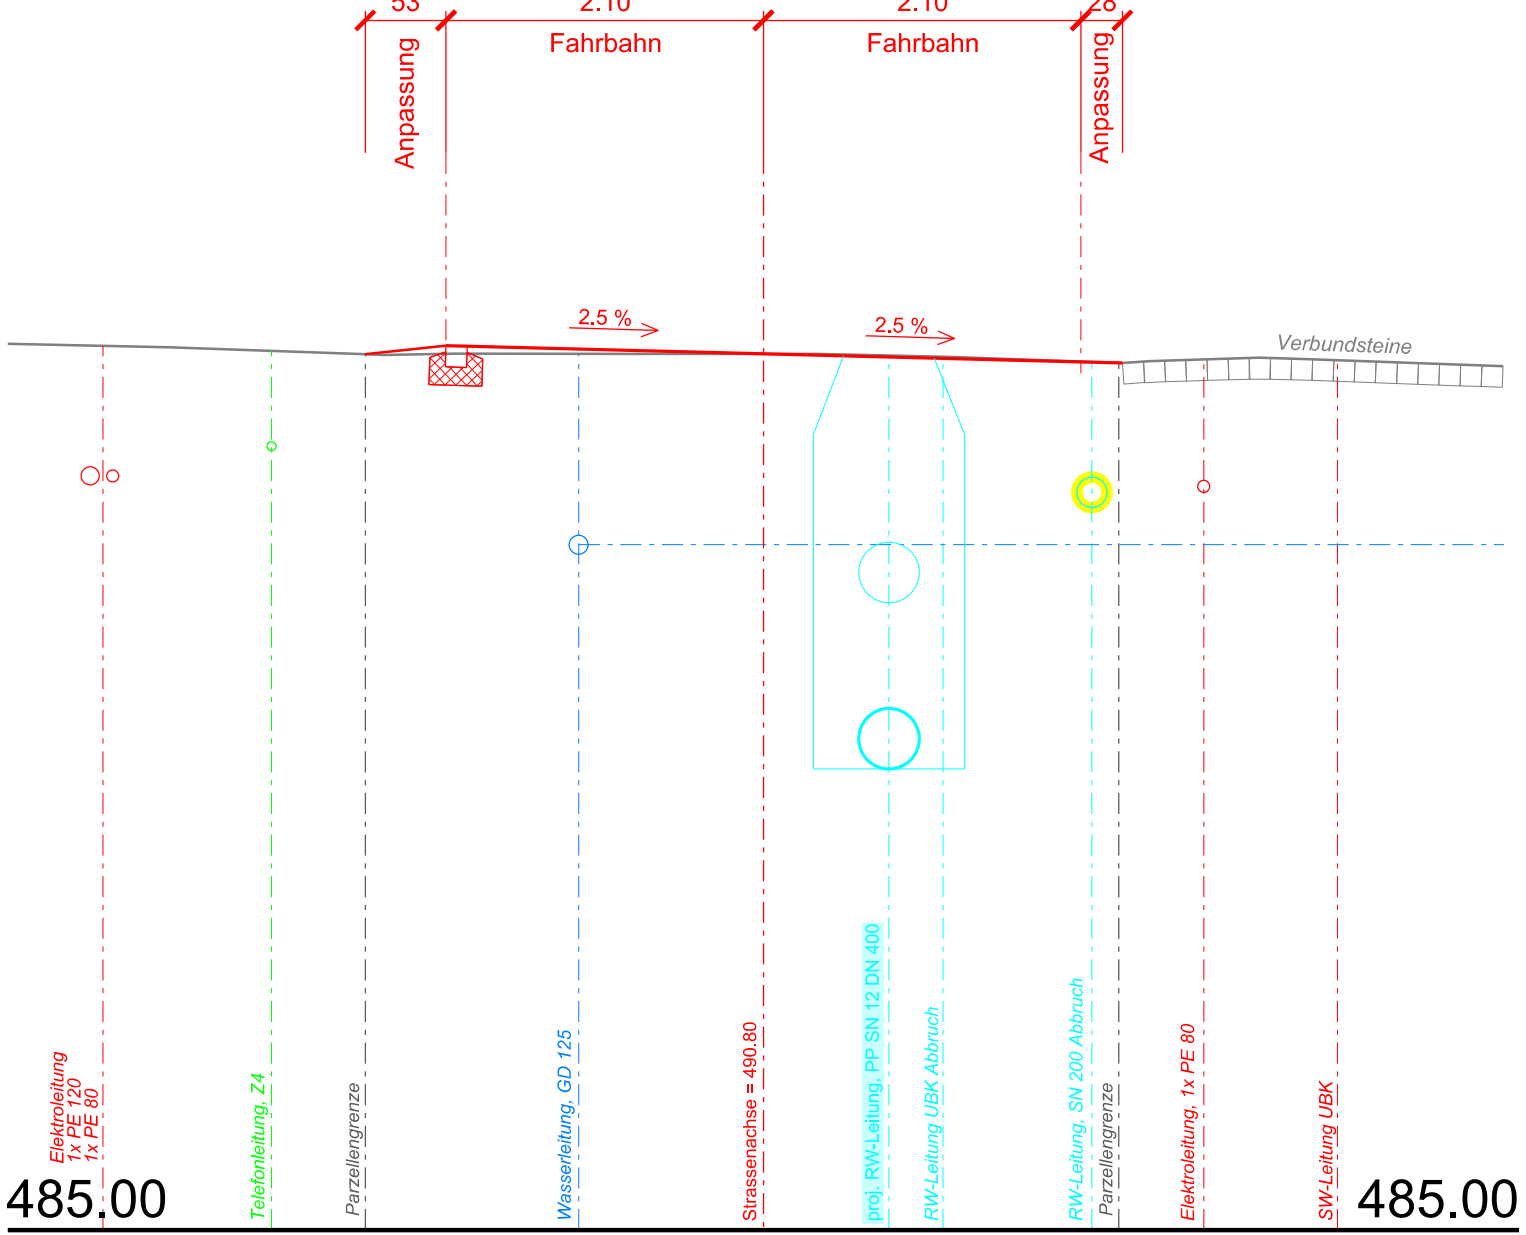


QP 3

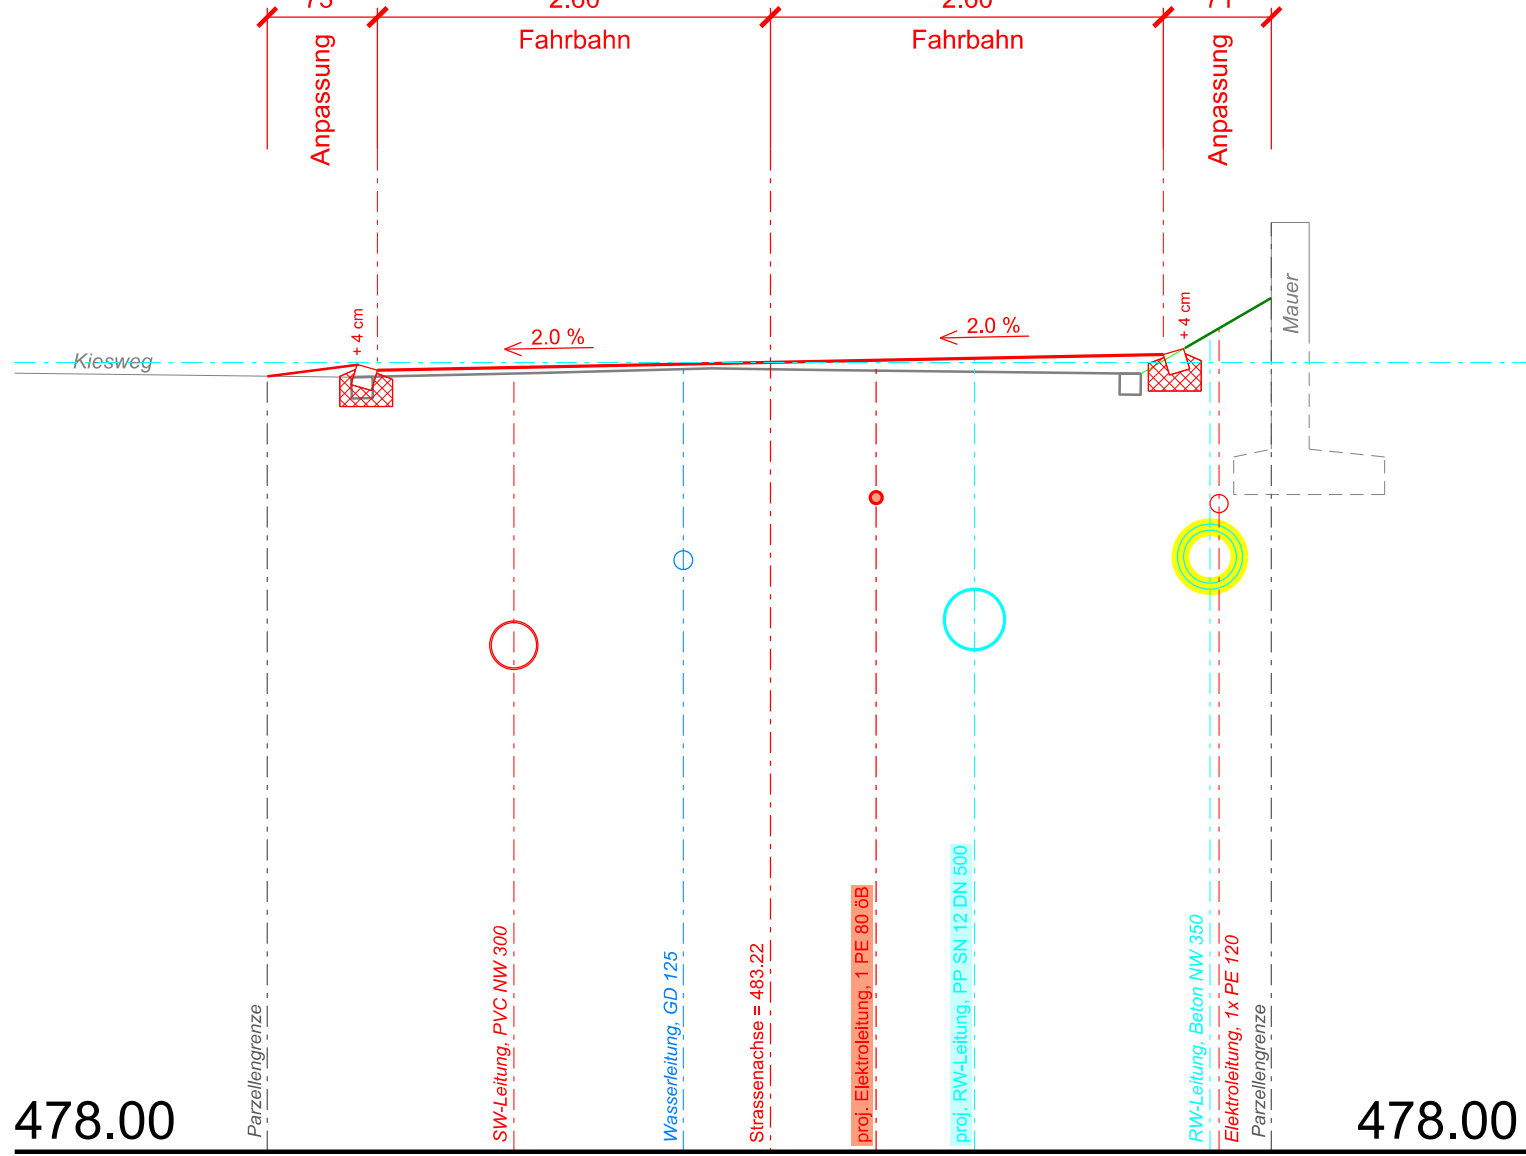


QP 6

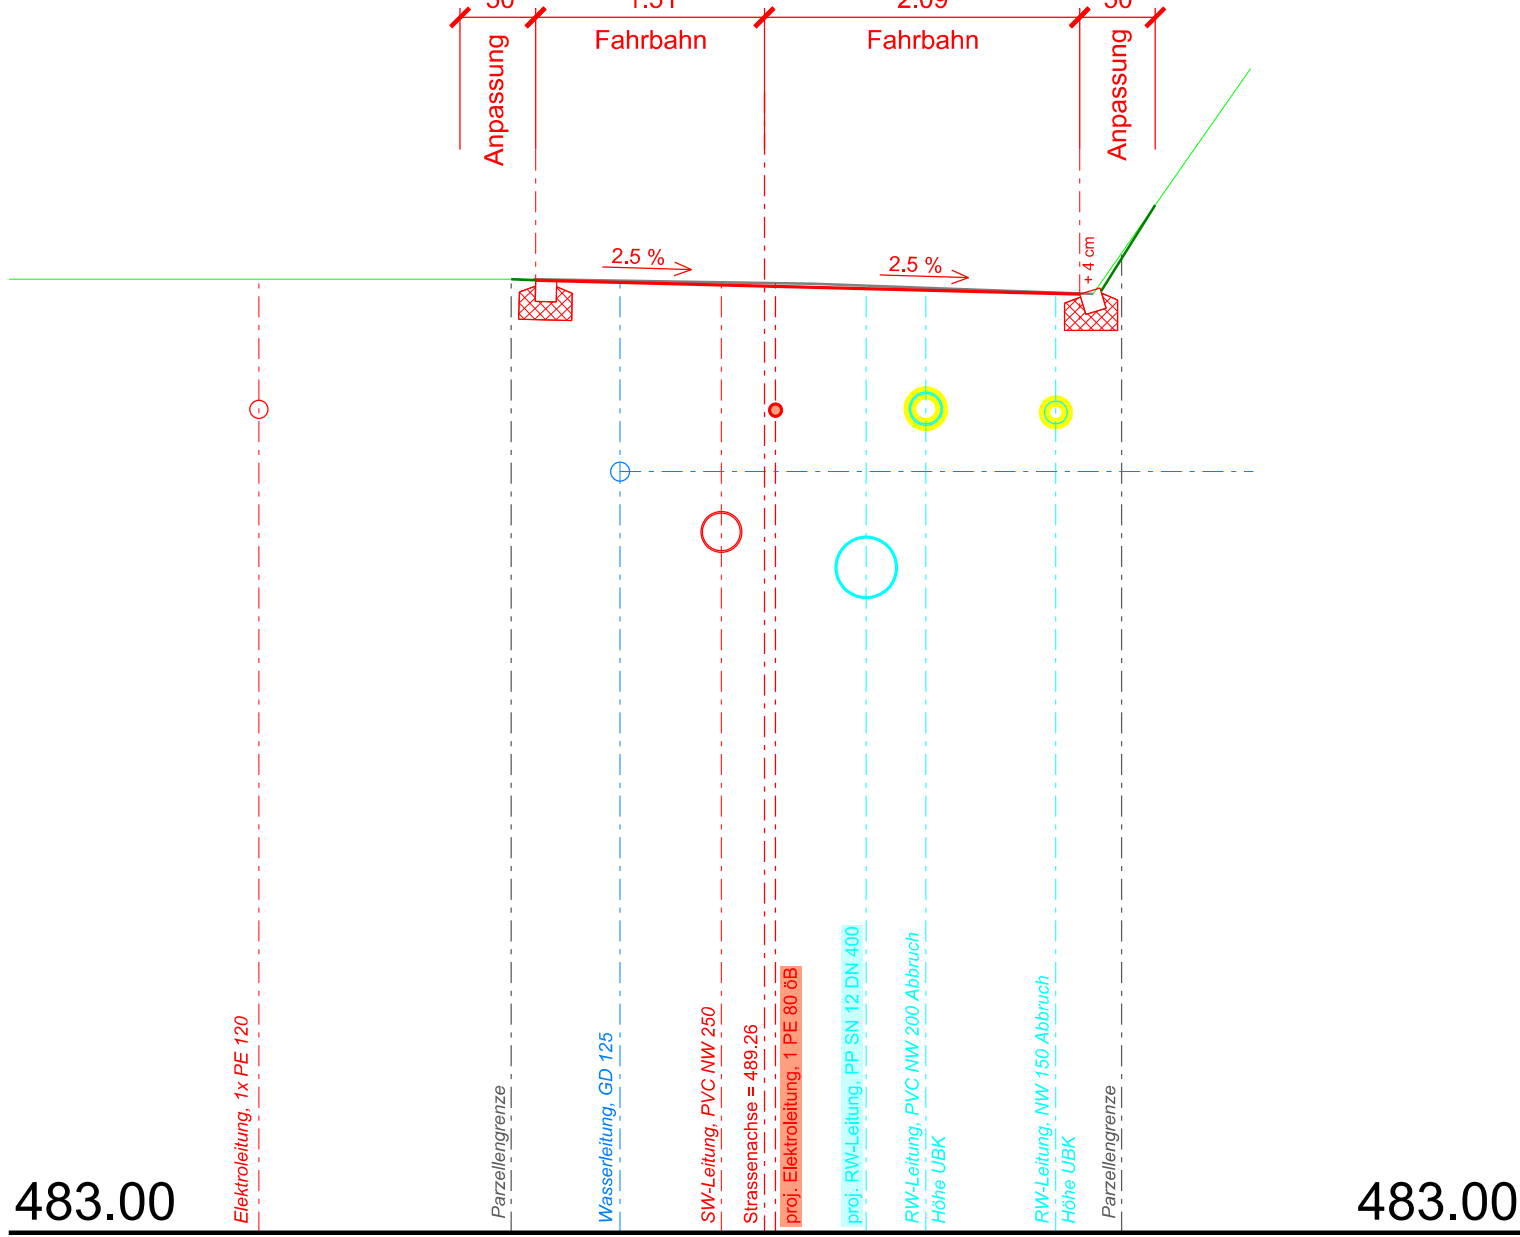


QP 9

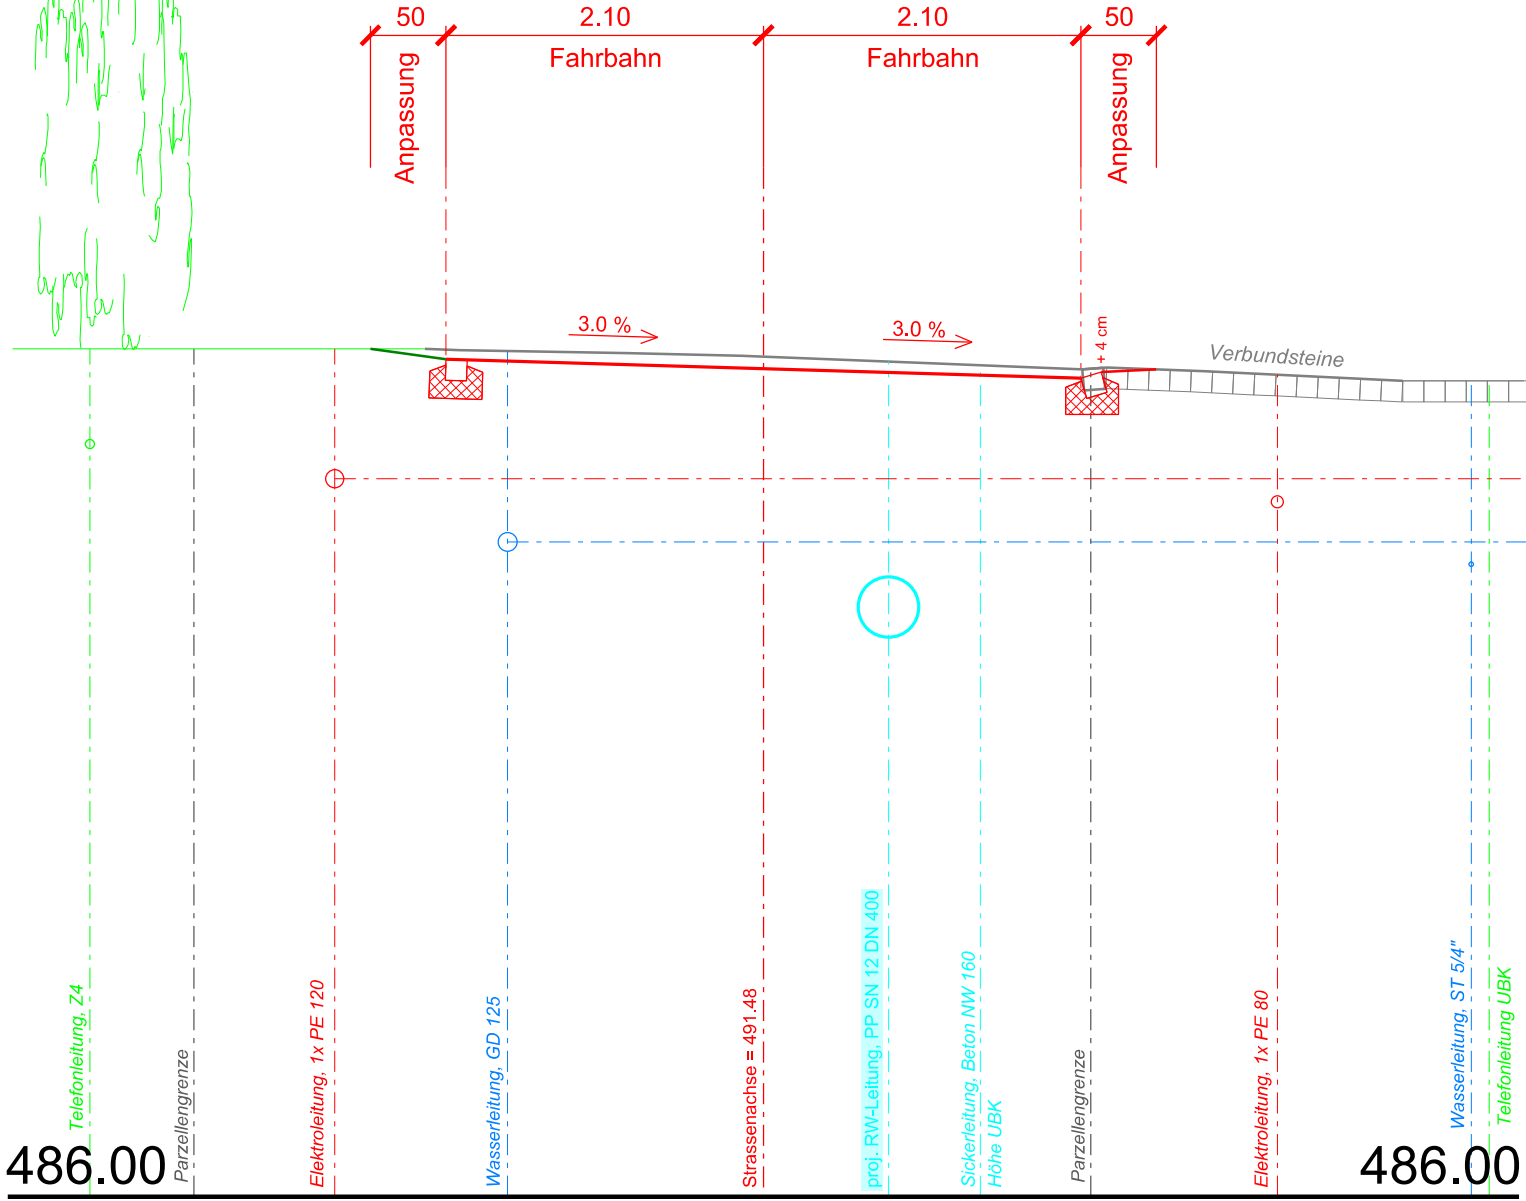

QP 4

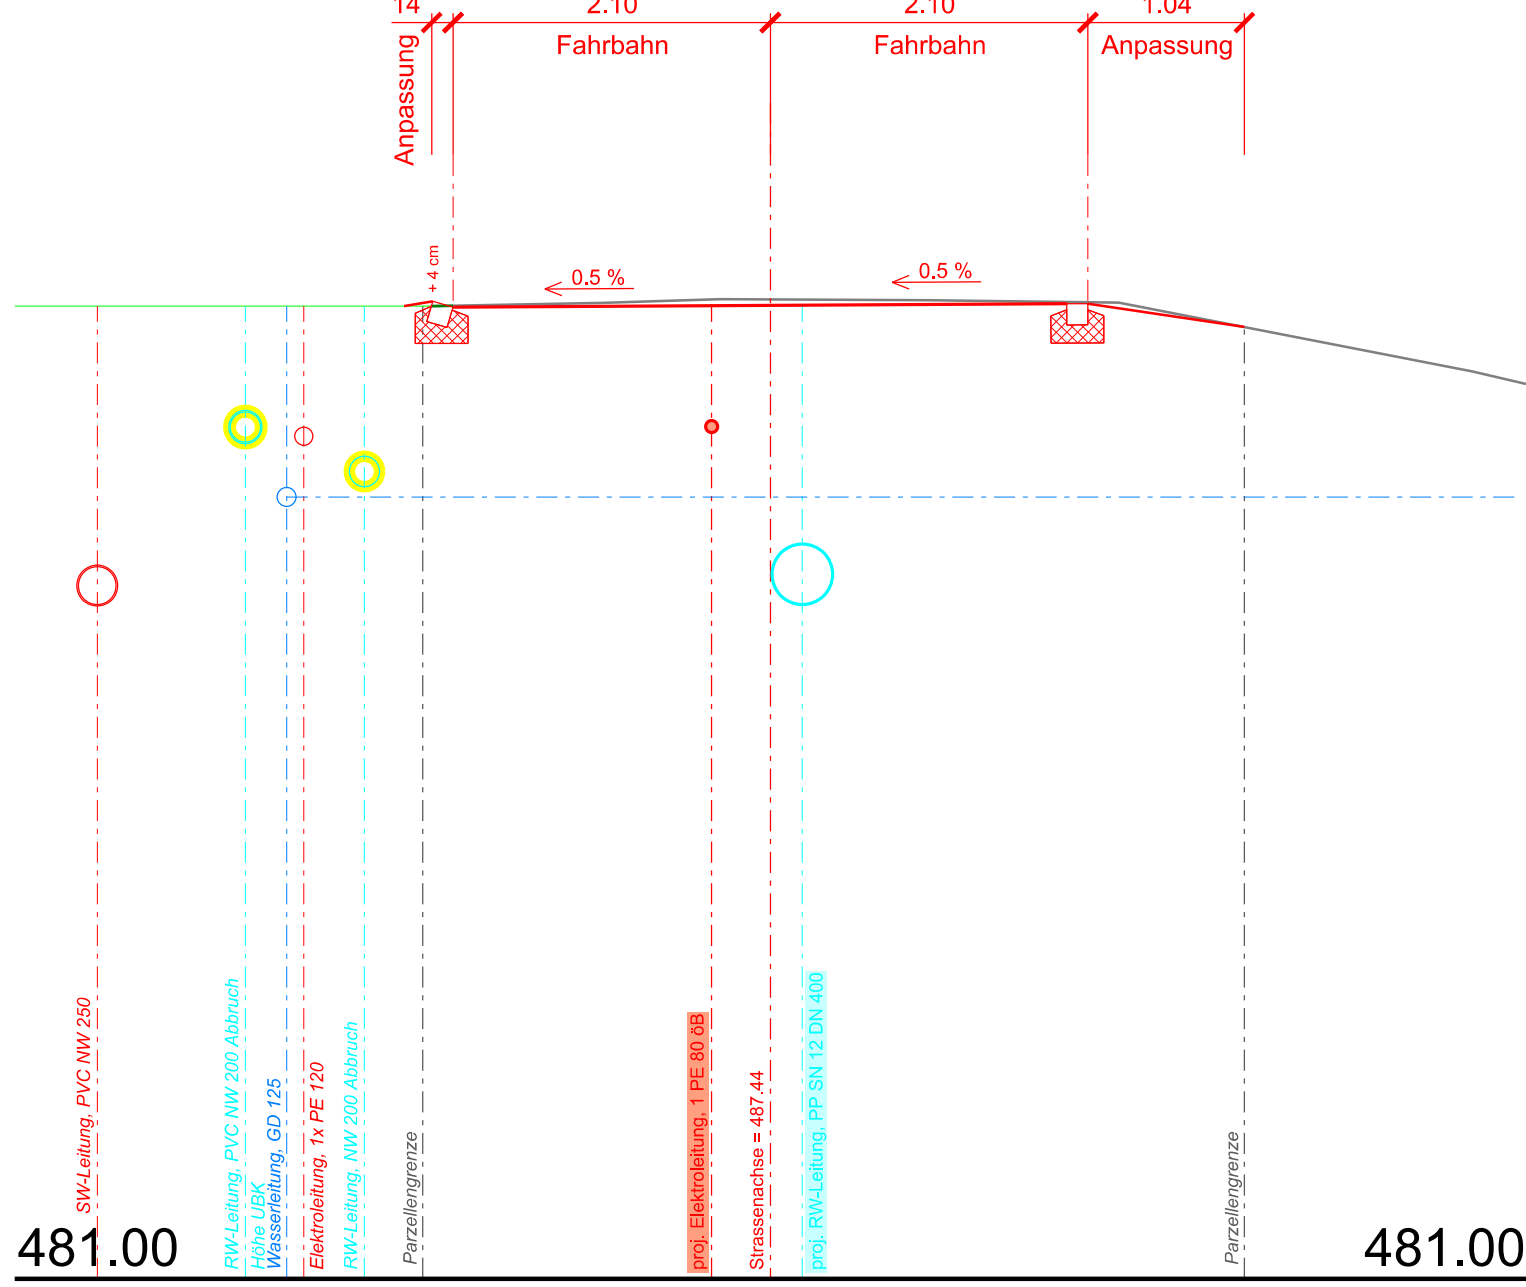

QP 7

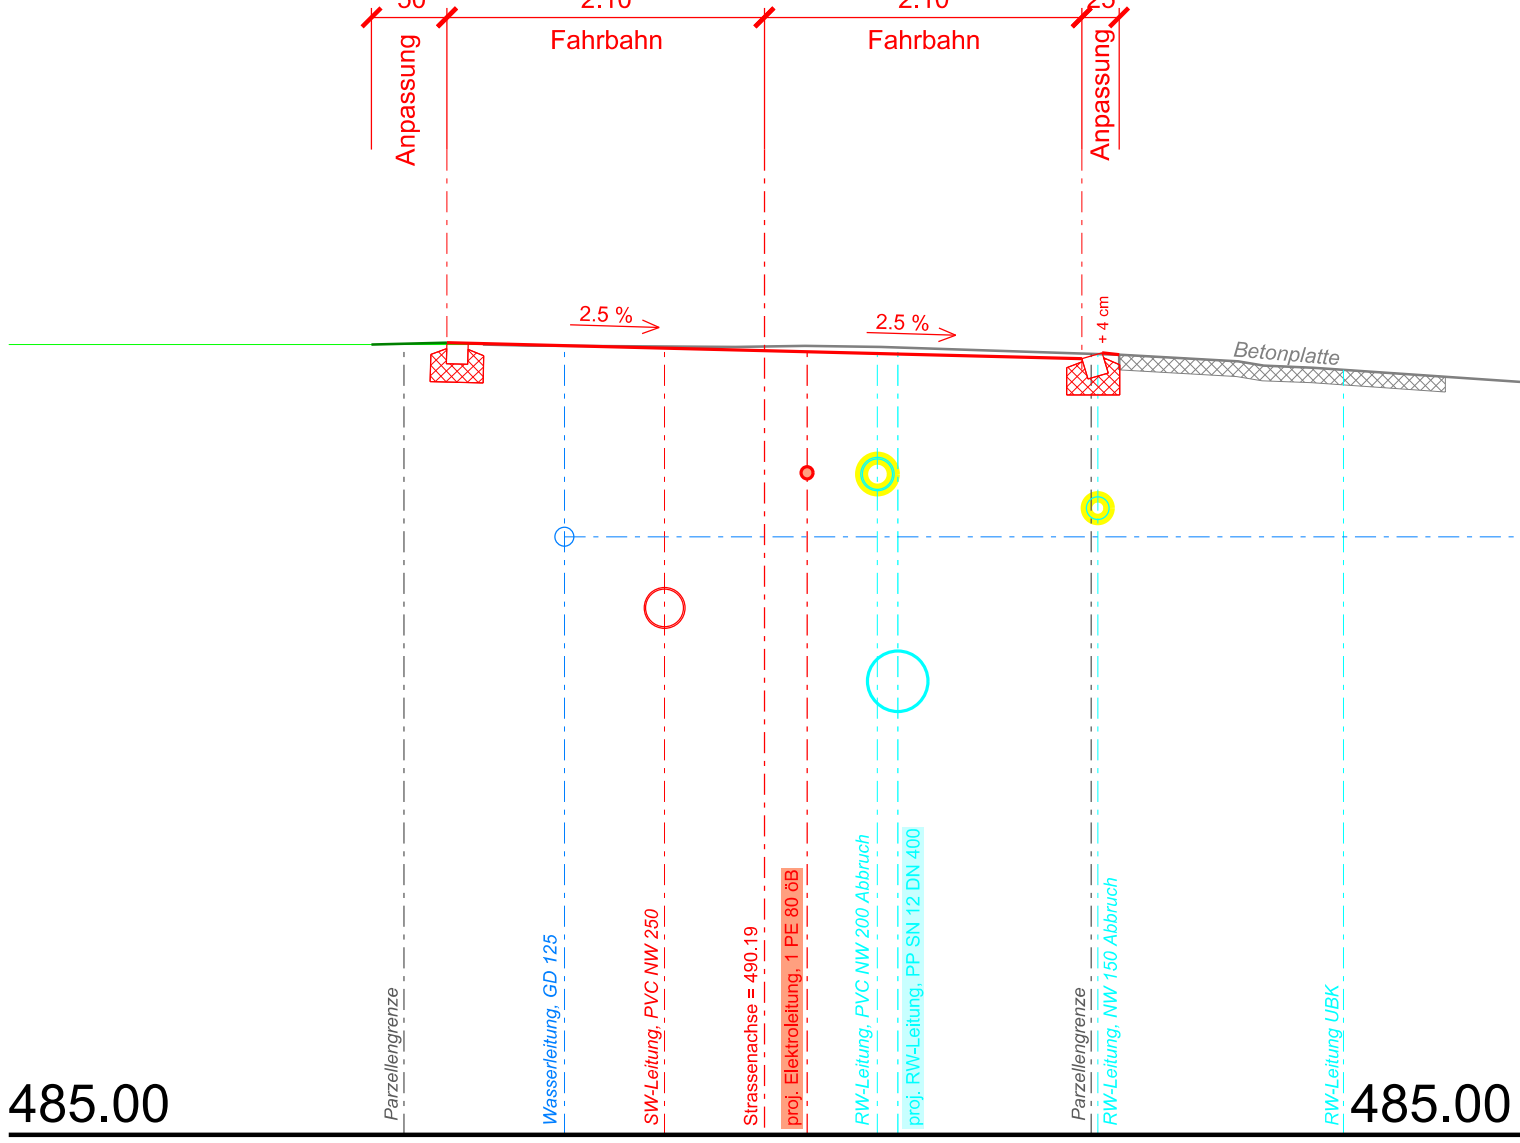

QP 10

