




FRAUBRUNNEN

31 Vorprojekt

Legende Werkleitungen

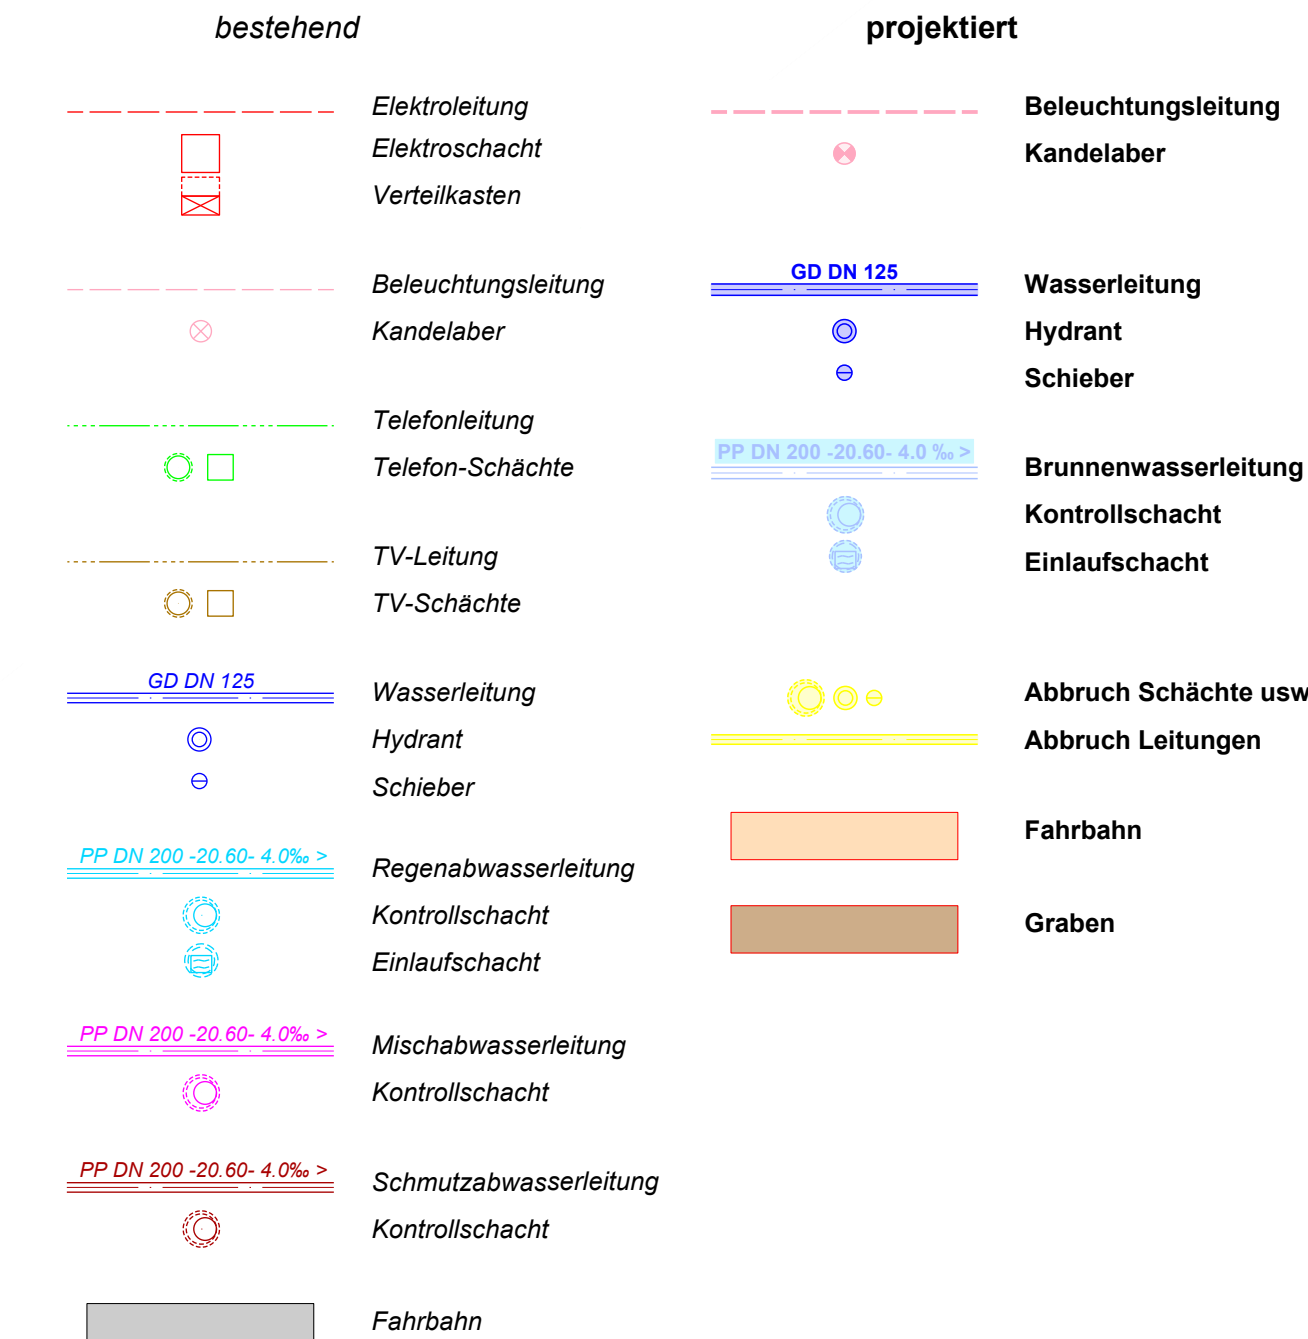

Bauherrschaft:			EWG Fraubrunnen Dorfstrasse 10 3308 Grafenried		Plan Nr.: B21137.31-01				
					Format: 1680 x 297 mm				
					Massstab: 1:200				
Projektverfasser:			RISTAG Ingenieure Bau Planung Vermessung Eigenweg 4 3322 Urtenen-Schönbühl +41 31 858 11 11 www.ristag.ch		Erstellt: 22.02.2022		stj		
					Geprüft: 28.04.2022		spf		
					Freigabe: 10.05.2022		spf		
					Erstauslieferung: 10.05.2022				
Index	Datum	Gezeichnet	Bemerkungen					Geprüft	D
A									
B									
C									
D									
E									

Druckdatum: 19.10.2017

