



Längsschnitt 1:50

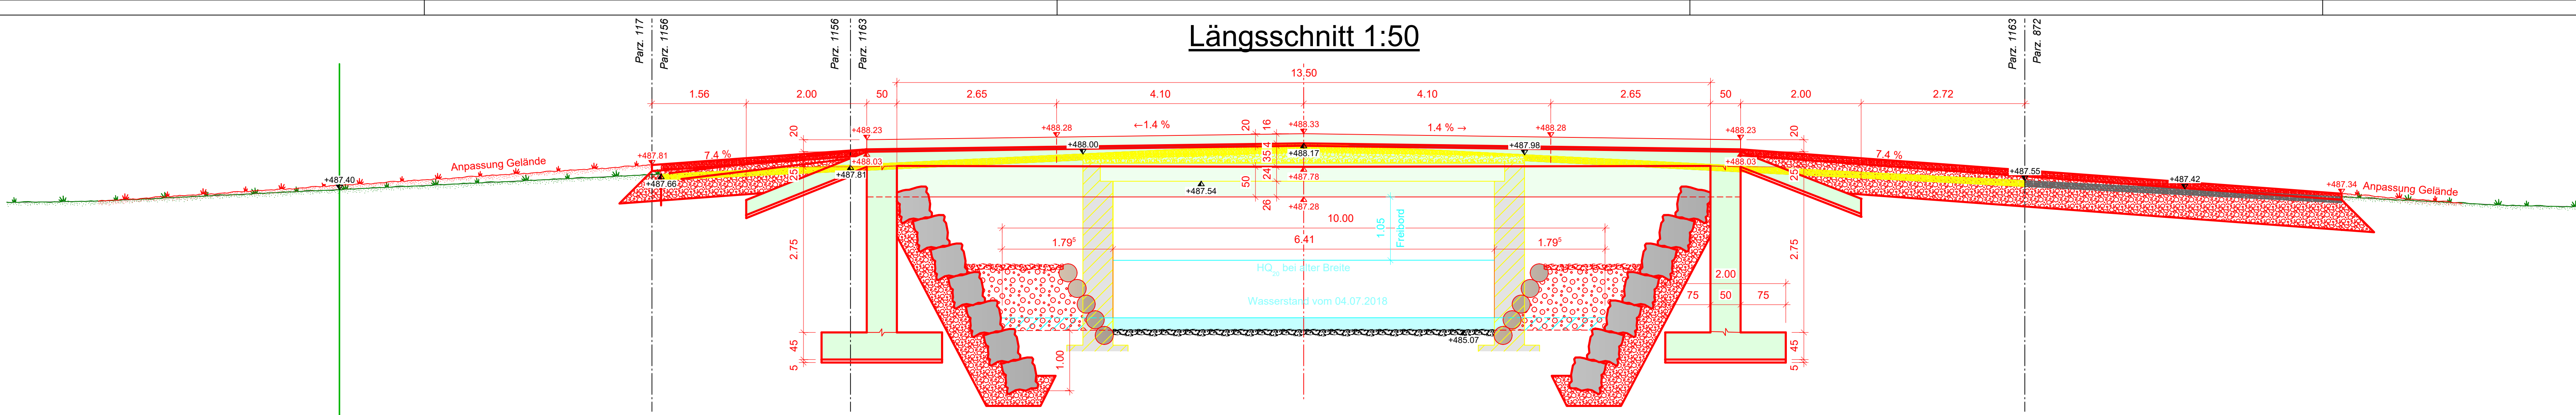

Querschnitt 1:50

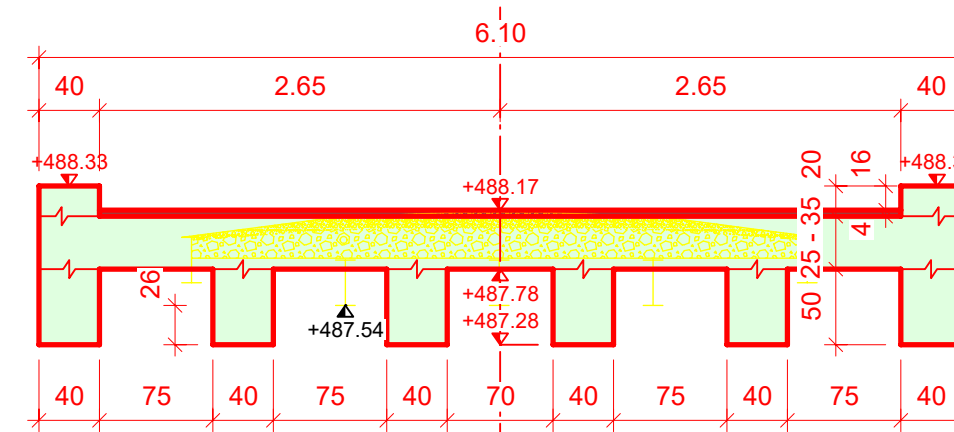

Wasserstand vom 04.07.2018

Schützenmattweg

Jrtene

Wallacherweg

Der Eigentümer Parz. 74 / 1340 :

Flurgensenschaft Fraubrunnen-Moos
Präsident
Christoph Marti
Willenweg 2
3312 Fraubrunnen

(Ort, Datum, Unterschrift)

Die Bauherrschaft / Der Eigentümer

Parz. 869/872/1162/1163/1156 :
Einwohnergemeinde Fraubrunnen
Zauggenriedstrasse 1
3312 Fraubrunnen

(Ort, Datum, Unterschrift)

Der Projektverfasser:


Bill Weyermann Partner AG
Hauptstrasse 29
3425 Koppigen

(Ort, Datum, Unterschrift)

Legende

Kanalisation Mischabwasser mit KS
Kanalisation Sauberabwasser mit KS
Mergel
Beton
Büsche / Bäume
Dorfbach / Durchlassöffnungen
Brückenplatte
Abbruch
Kies / Holz
Gewässerraum

Projektiert bestehend



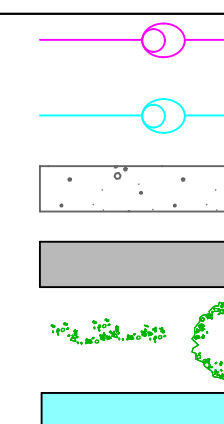


Baugesuch

Strassen-Nr.:
Strassenzug: Schützenmattweg
Gemeinde: Fraubrunnen
Projekt vom:

Situation / Schnitt 1 : 50

Ersatz Wallacherbrücke, Fraubrunnen

  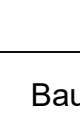

Bauherr: Einwohnergemeinde Fraubrunnen, Bauverwaltung, Dorfstrasse 10, 3308 Grafenried

Index Datum Änderungen Gez. Gepr.

Index Datum Änderungen Gez. Gepr.

Index Datum Änderungen Gez. Gepr.

Index Datum Änderungen Gez. Gepr.

Massstab: 1 : 50 Format: 90/105

Datum: 08.05.2023 Gez./Gep. sk / ch

Plan Nr. / Index:

Plan Nr. / Index:

Plan Nr. / Index:

Bill Weyermann Partner AG

Dipl. Bauingenieure + Planer

Hauptstrasse 29, 3425 Koppigen

Tel: 034 413 71 00

E-Mail: contact@bwbaug.ch

Web: www.bwbaug.ch

SGS

SGS

SGS

SGS