

**Einwohnergemeinde Fraubrunnen**

**Überbauungsordnung «Hohlenweg»**  
mit Zonenplanänderung

**Überbauungsplan 1:500**

Die UeO-Änderung besteht aus:


- Überbauungsplan
- Überbauungsvorschriften

Weitere Unterlagen:

- Erläuterungsbericht
- Zonenplanänderung (im Rahmen der OP-Revision)

Januar 2022

fraubrunnen/ueo-änderung\_hohlenweg\_4\_grafened  
07162/4/uep/07162\_ueo\_2019a\_mwp/p/m/r

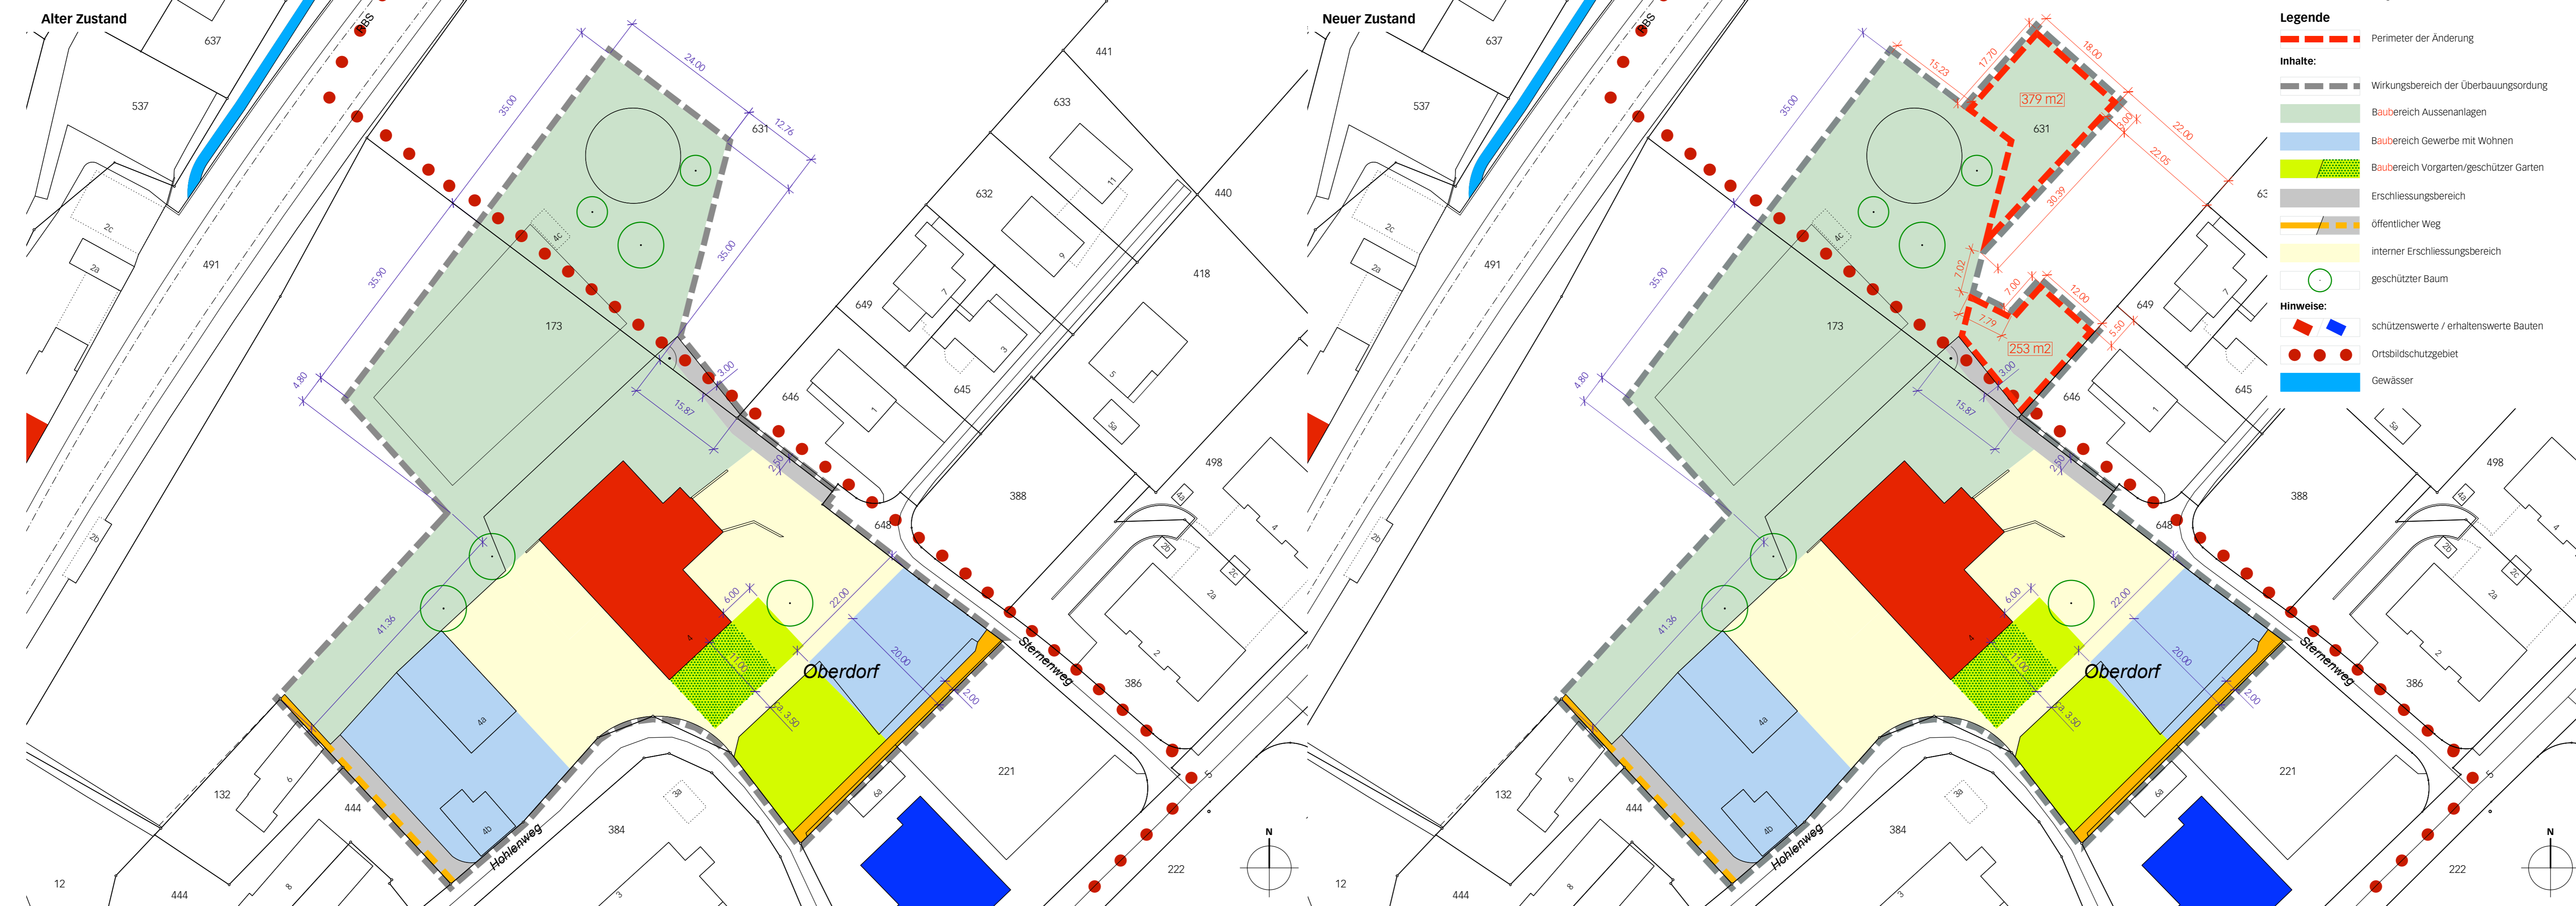

**Legende**

- Perimeter der Änderung
- Inhalte:**
  - Wirkungsbereich der Überbauungsordnung
  - Baubereich Aussenanlagen
  - Baubereich Gewerbe mit Wohnen
  - Baubereich Vorgarten/geschützter Garten
  - Erschliessungsbereich
  - öffentlicher Weg
  - interner Erschliessungsbereich
  - geschützter Baum
- Hinweise:**
  - schützenswerte / erhaltenswerte Bauten
  - Ortsbildschutzgebiet
  - Gewässer

**Genehmigungsvermerke Änderung 2021**

Mitwirkung vom	14.1. – 14.2.2022
Vorprüfung vom	...
Publikation im Amtsblatt	...
Publikation im amtlichen Anzeiger	...
Öffentliche Auflage vom	...
Einspracheverhandlungen am	...
Erledigte Einsprachen	...
Unerledigte Einsprachen	...
Rechtsverwarungen	...
Beschlossen durch den Gemeinderat am	...
Beschlossen durch die Gemeindeversammlung am	...

Präsident: Sekretär

Urs Schär: Michael Riedo

Die Richtigkeit dieser Angaben bescheinigt:  
Fraubrunnen,  
Gemeindeschreiber

Michael Riedo

**Genehmigt durch das kantonale Amt für  
Gemeinden und Raumordnung**